


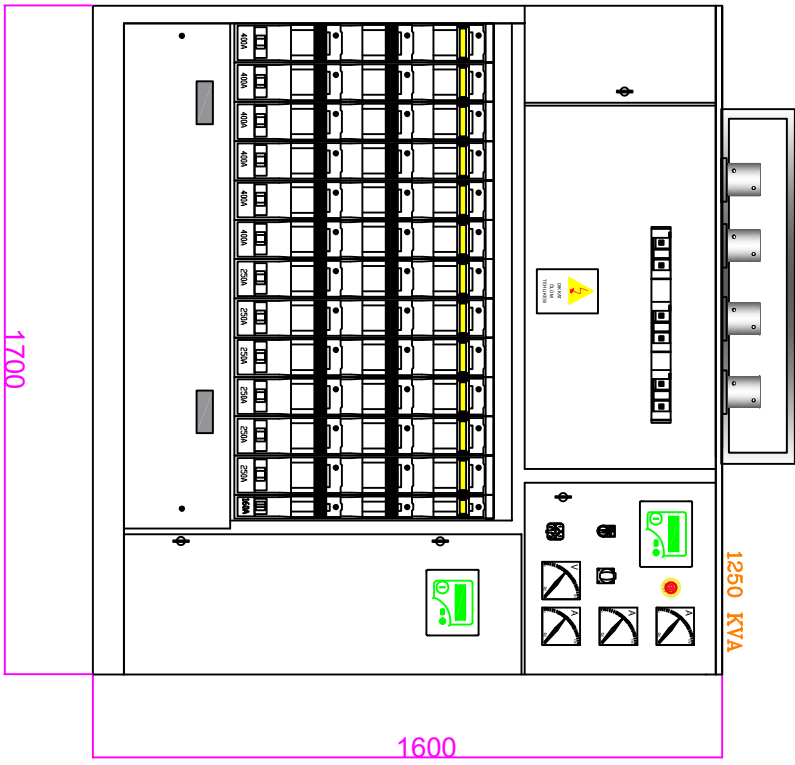
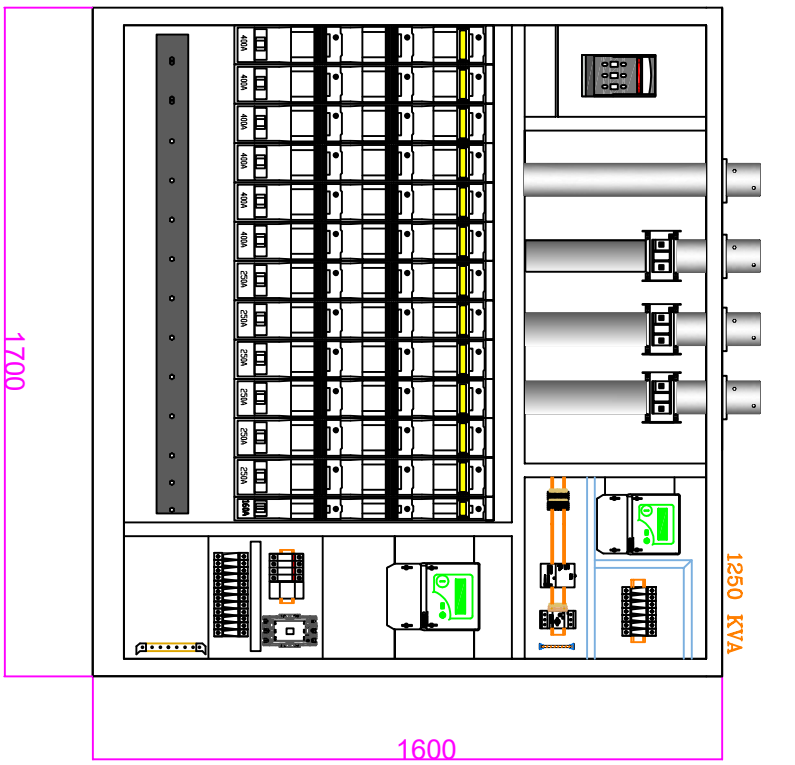


1600x1700x450mm

										1	2	3	4	5	6	7	8	9	10
</																			

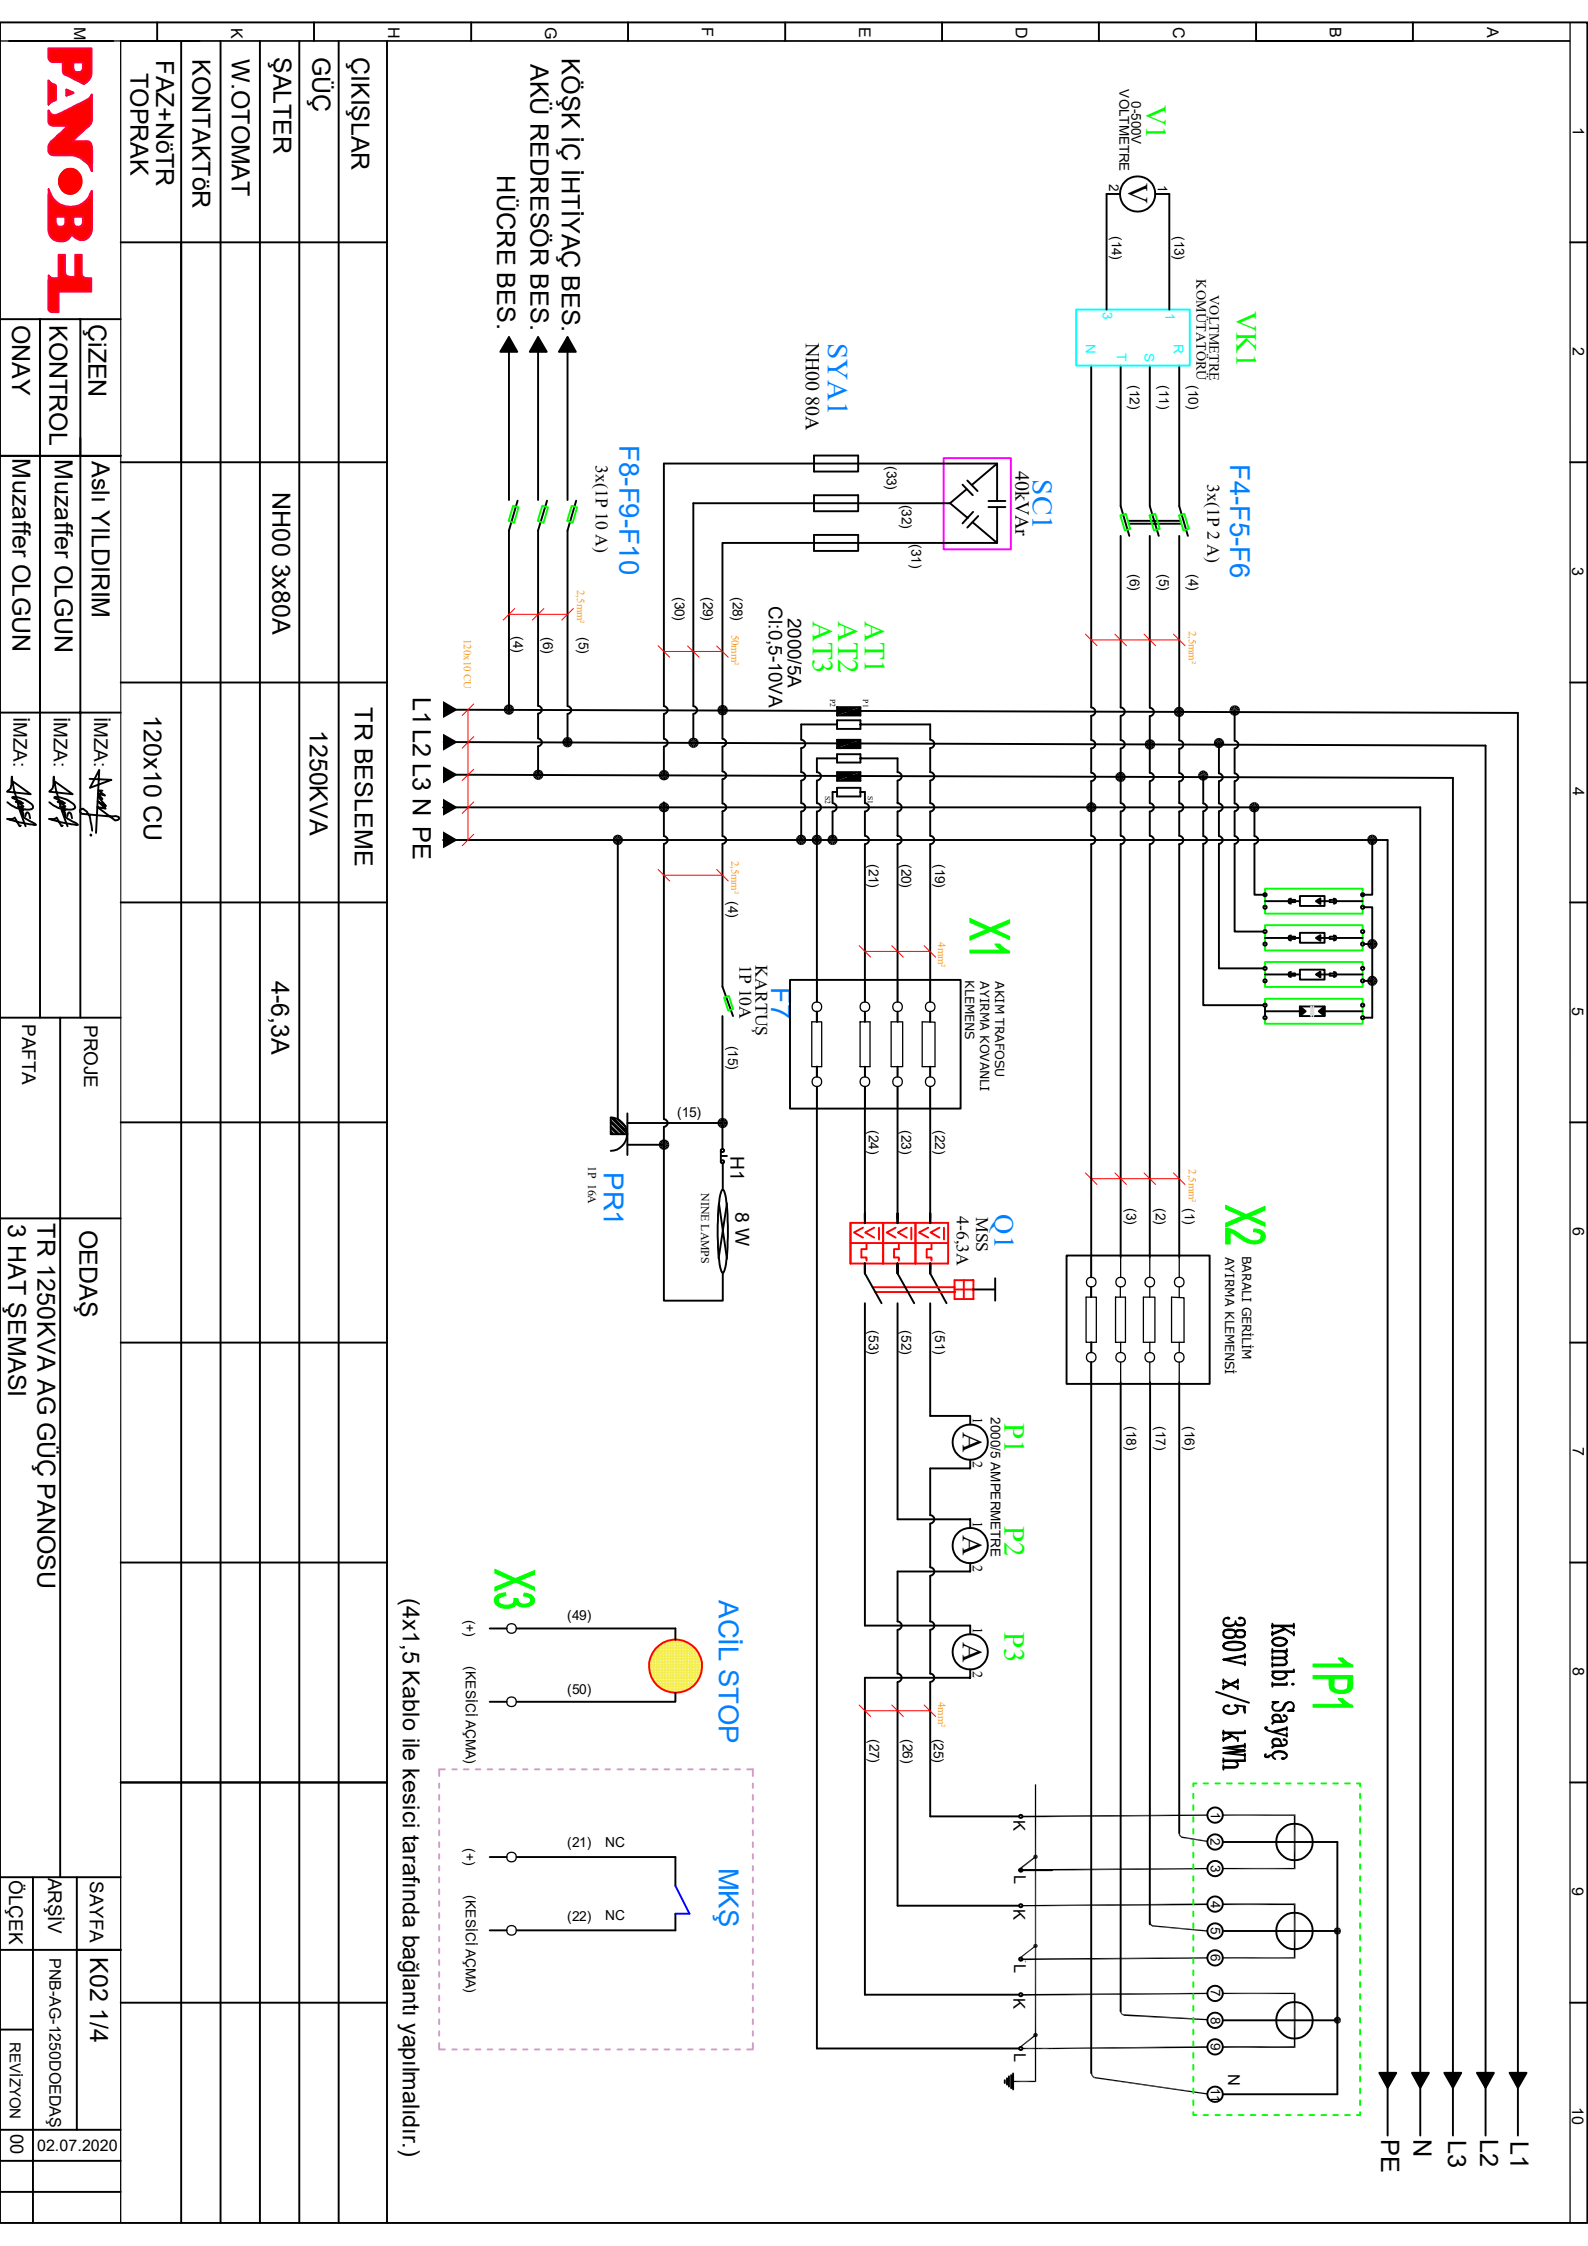

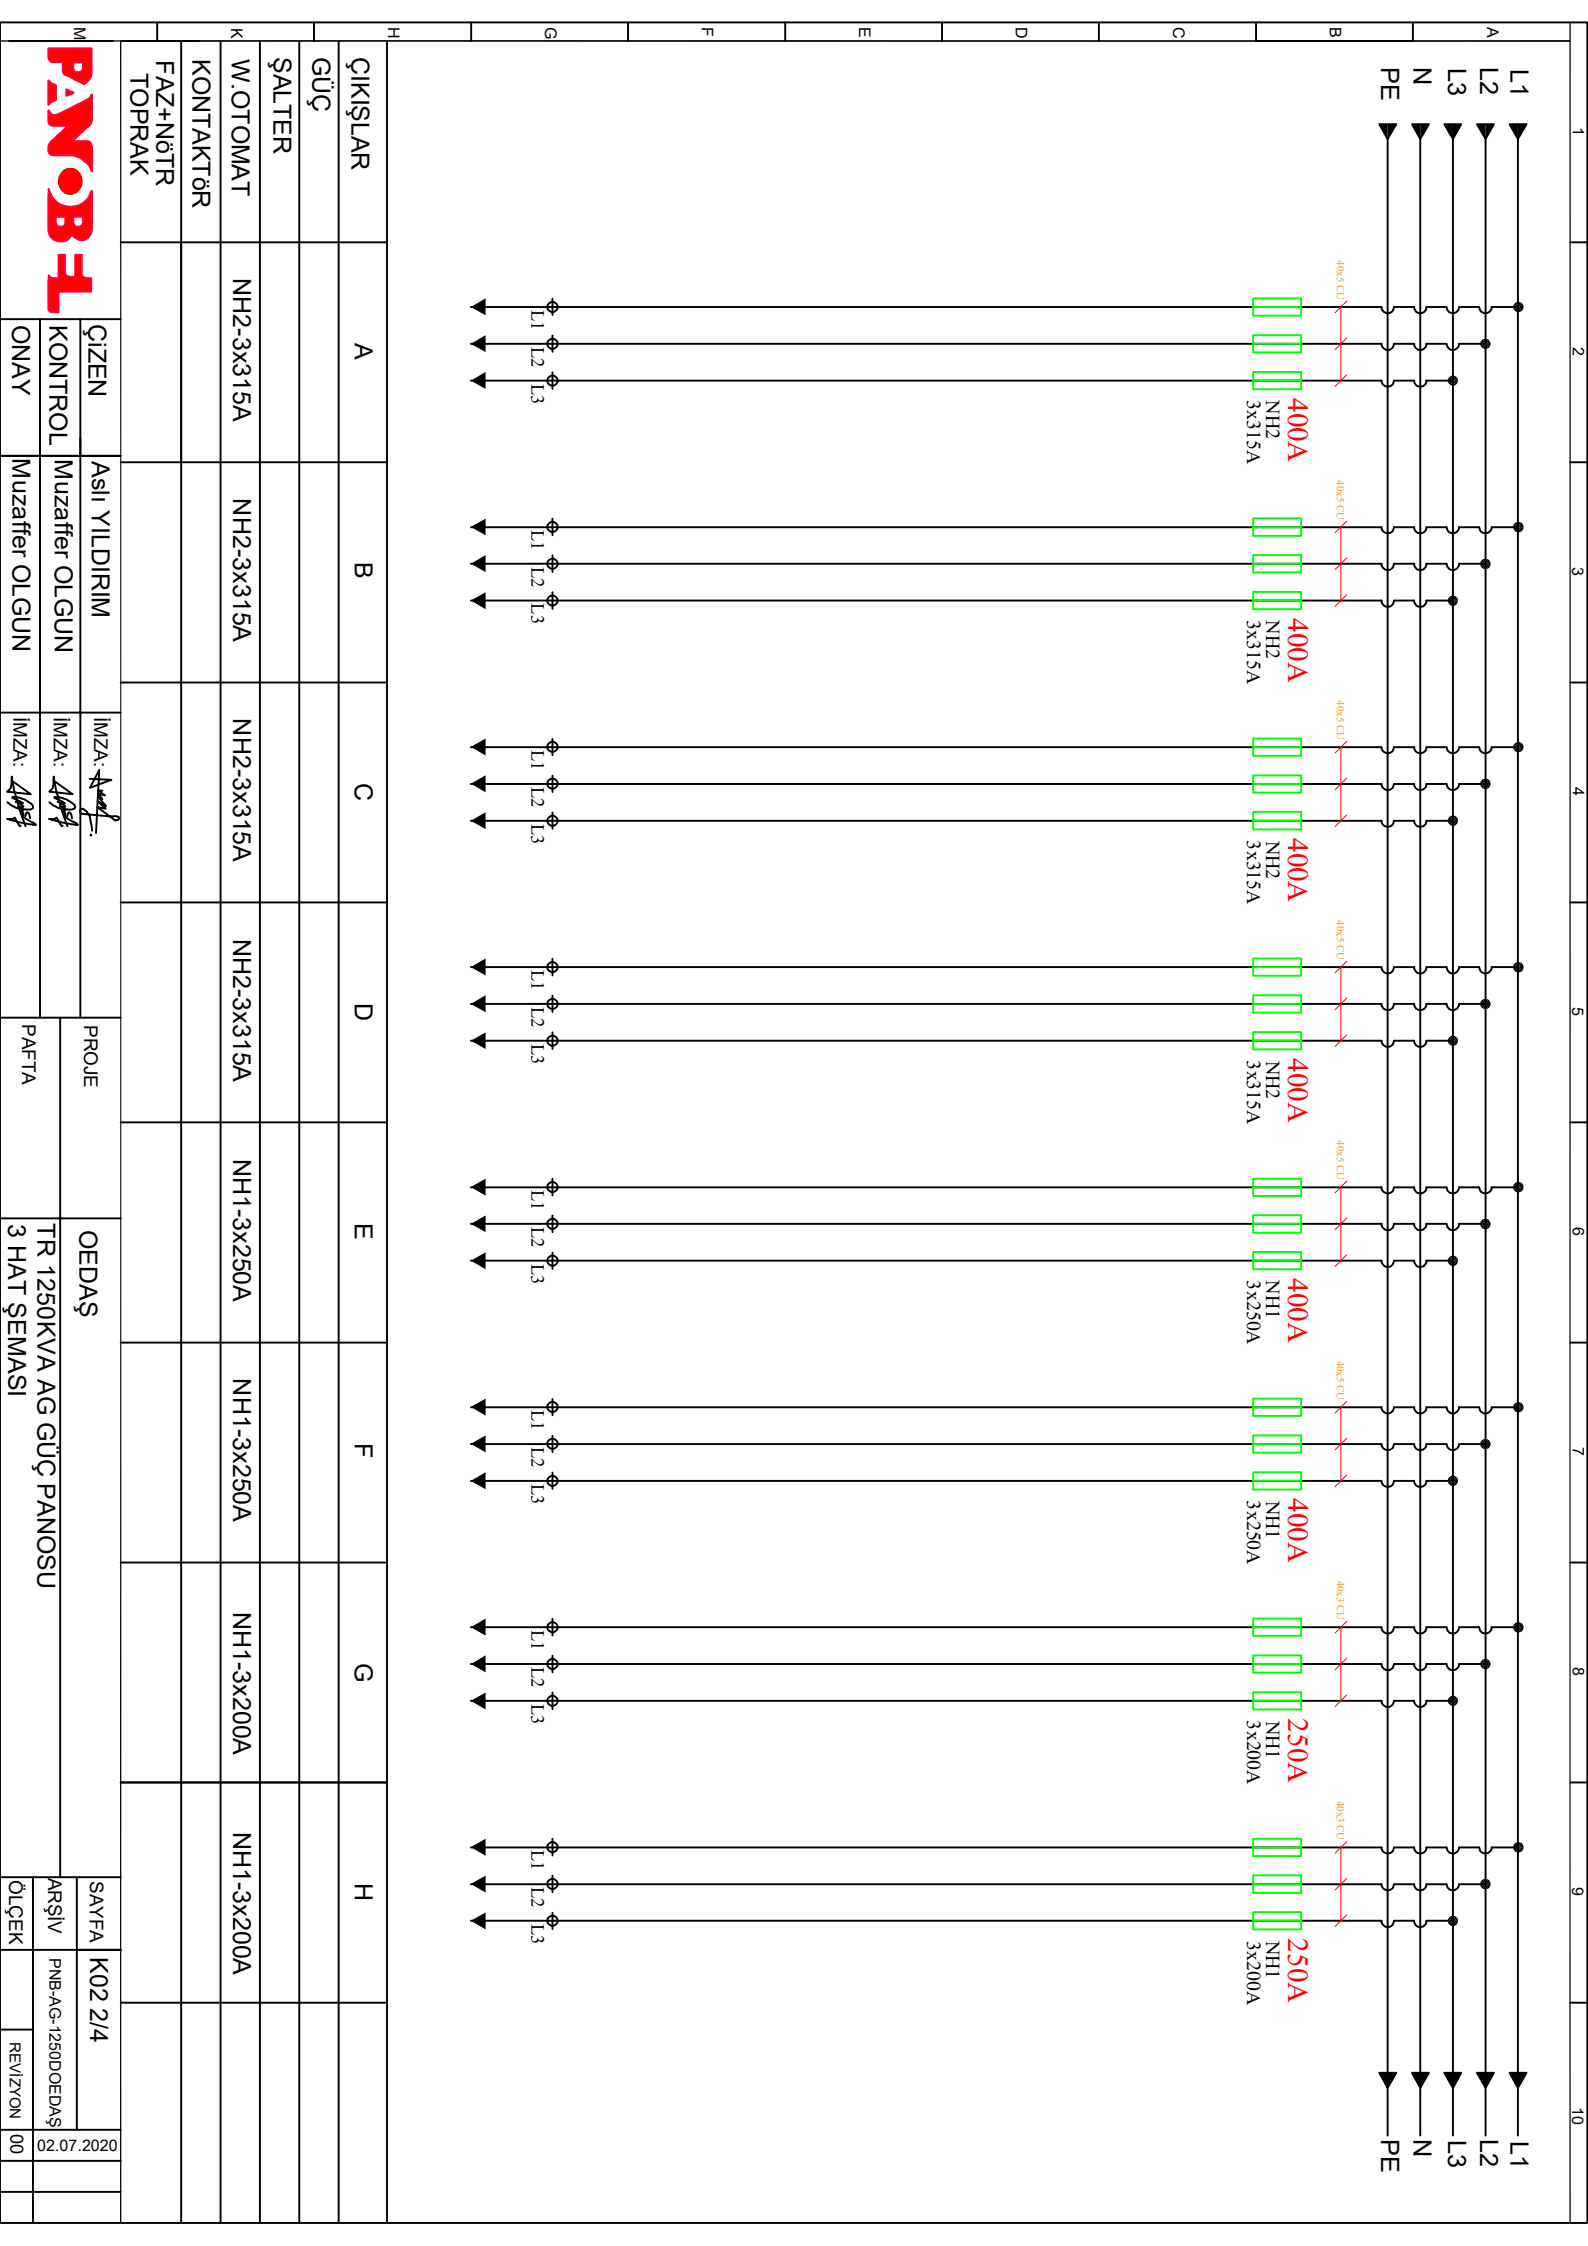

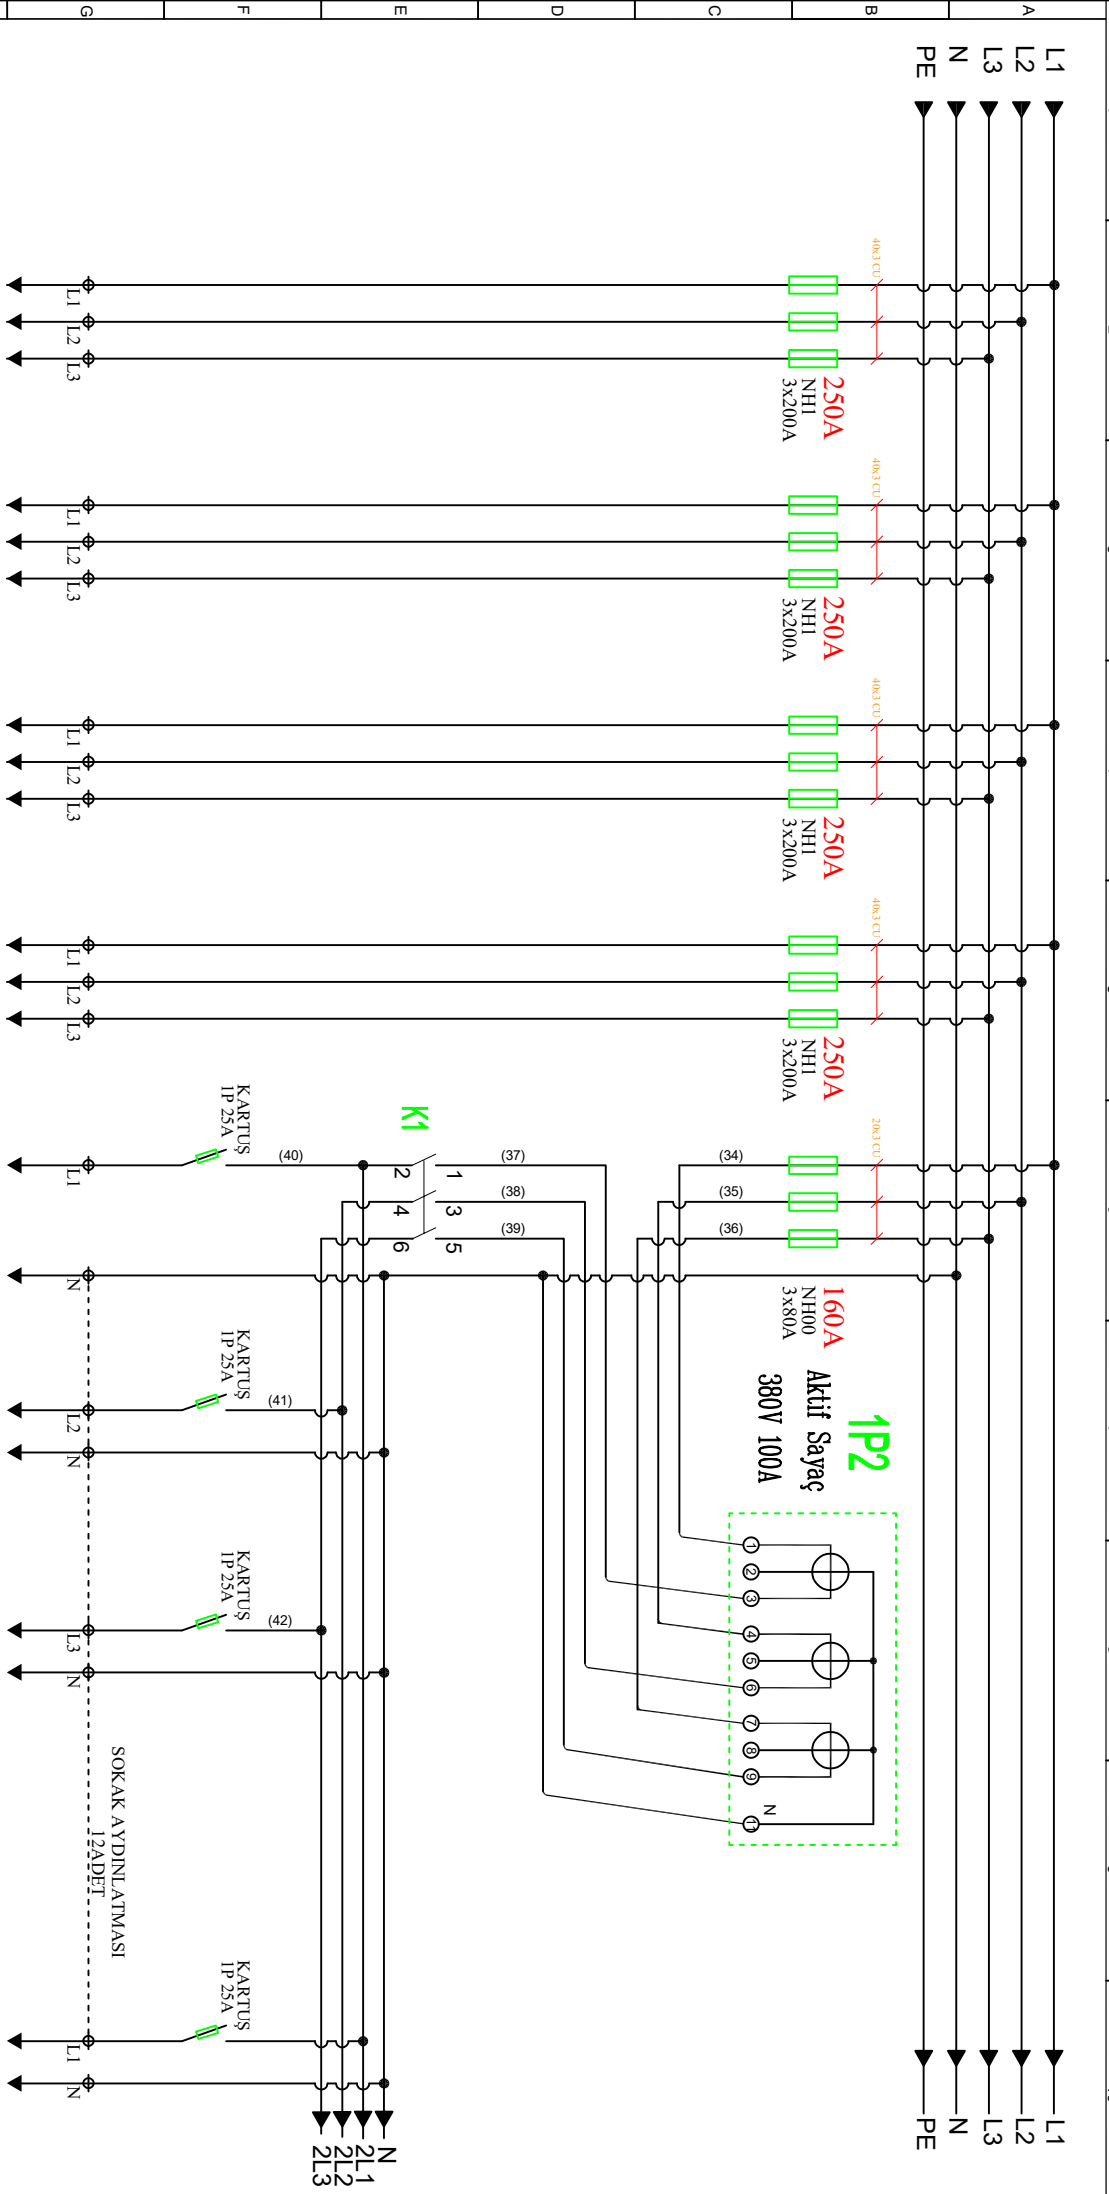


SOKAK AYDINLATMA ÇIKIŞLARI

SOKAK AYDINLATMASI

12ADE1

H	I	J	K	L	M
ÇIKIŞLAR	I	J	K	L	M
GÜÇ					
ŞALTER					
W.OTOMAT	NH1-3x200A	NH1-3x200A	NH1-3x200A	NH00-3x80A	
KONTAKTÖR					
FAZ+N6TR TOPRAK					
ÇİZEN	Aslı YILDIRIM	İMZA: <i>Aslı Yildirim</i>	PROJE	OEDAŞ	SAYFA K02 3/4
KONTROL	Muzafer OLGUN	İMZA: <i>Muzafer Olgun</i>	TR 1250KVVA AG GÜÇ PANOSU	ARŞİV	PNB-AG-1250DOEDAŞ
ONAY	Muzafer OLGUN	İMZA: <i>Muzafer Olgun</i>	3 HAT ŞEMASI	ÖLÇEK	REVİZYON 00
					02.07.2020

PANOBİL

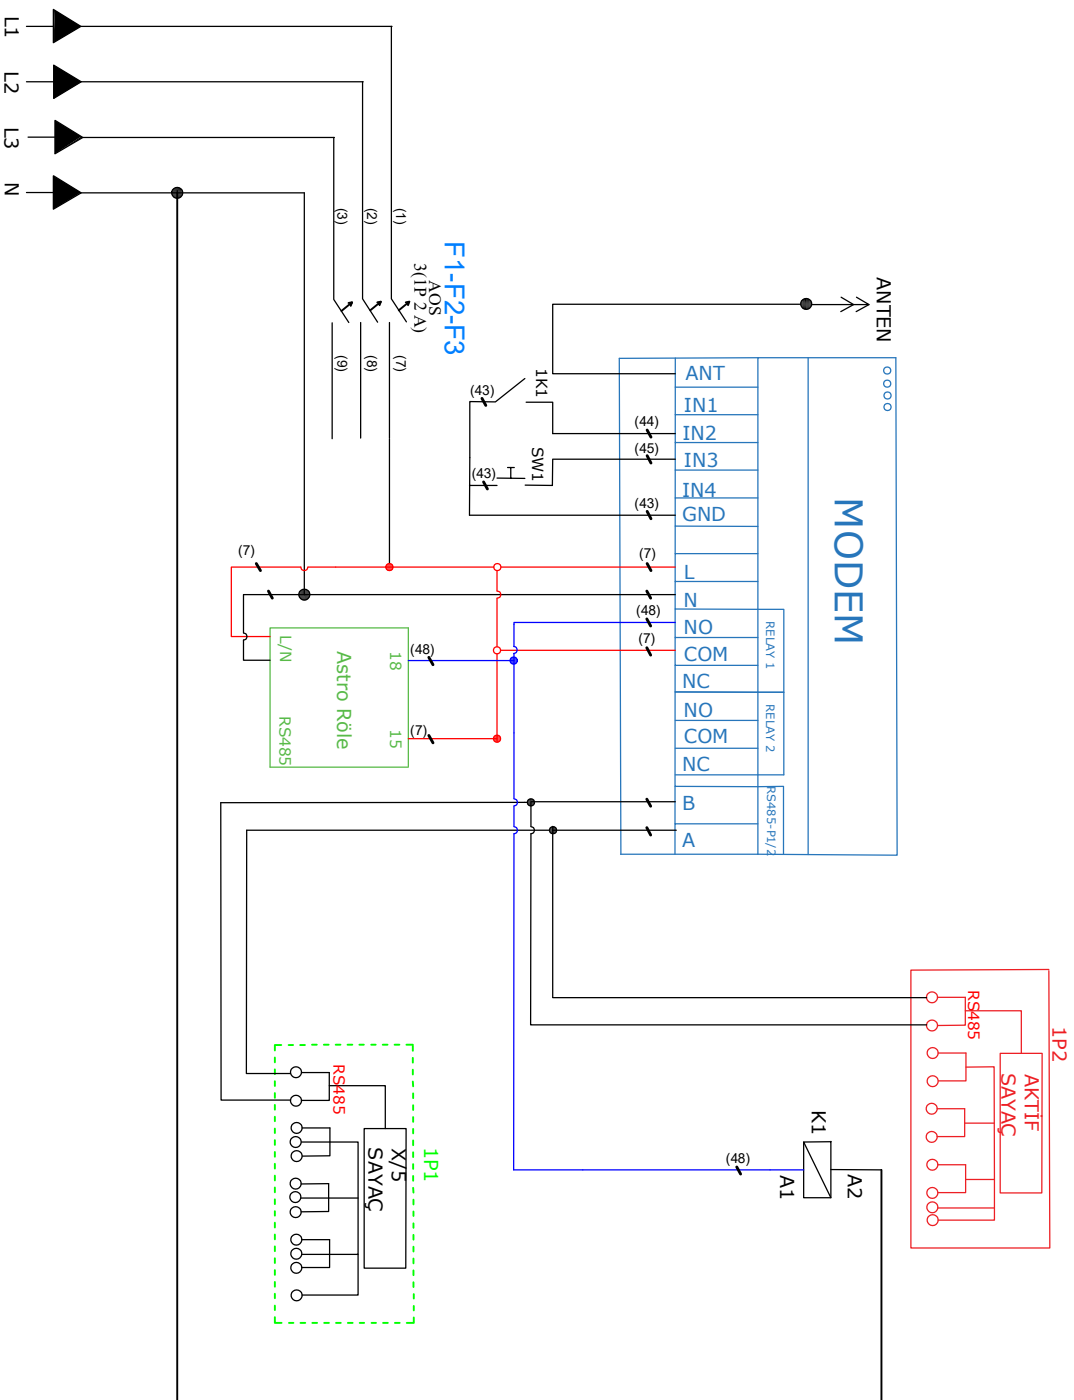

NOT : BUTEK HAT SADECE MODER,
KONTAKTOR, ASTRO RÖLE NİN
BAĞLANTILARININ NASIL YAPILDIĞINI
GÖSTERMEK İÇİN ÇİZİLMİŞTİR. ÇEVRE
SİĞORTA, KONTAKTOR AKIM DEĞERLERİ VE
TİPİERİ PANO PROJESİNDEN BAKILMALIDIR.
KULLANILACAK SİĞORTALAR V OTOMAT TİPİ
OLMAKTIR.

M	PANOBİL	ÇİZEN	Asil YILDIRIM	İMZA: <i>Asil Yıldırım</i>	PROJE	OEDAŞ	SAYFA	K02 4/4
K		KONTROL	Muzafer OLGUN	İMZA: <i>Muzafer Olgun</i>	PAFTA	TR 1250KV/A AG GÜÇ PANOSU	ARŞİV	PNB-AG-1250DOEDAŞ
H		ONAY	Muzafer OLGUN	İMZA: <i>Muzafer Olgun</i>		3 HAT ŞEMASI	ÖLÇEK	REVİZYON 00
G								
F								
E								
D								
C								
B								
A								