




ÇİZEN	Aslı KARAAĞAÇ	İMZA: <i>Aslı Karaağaç</i>	PROJE	UEDAŞ	SAYFA	K01 1/1
KONTROL	Muzafer OLGUN	İMZA: <i>Muzafer Olgun</i>	PAFTA	TR 1250KVA AG GÜÇ PANOSU	ARŞİV	
ONAY	Muzafer OLGUN	İMZA: <i>Muzafer Olgun</i>		3 HAT ŞEMASI	ÖLÇEK	REVİZYON 00

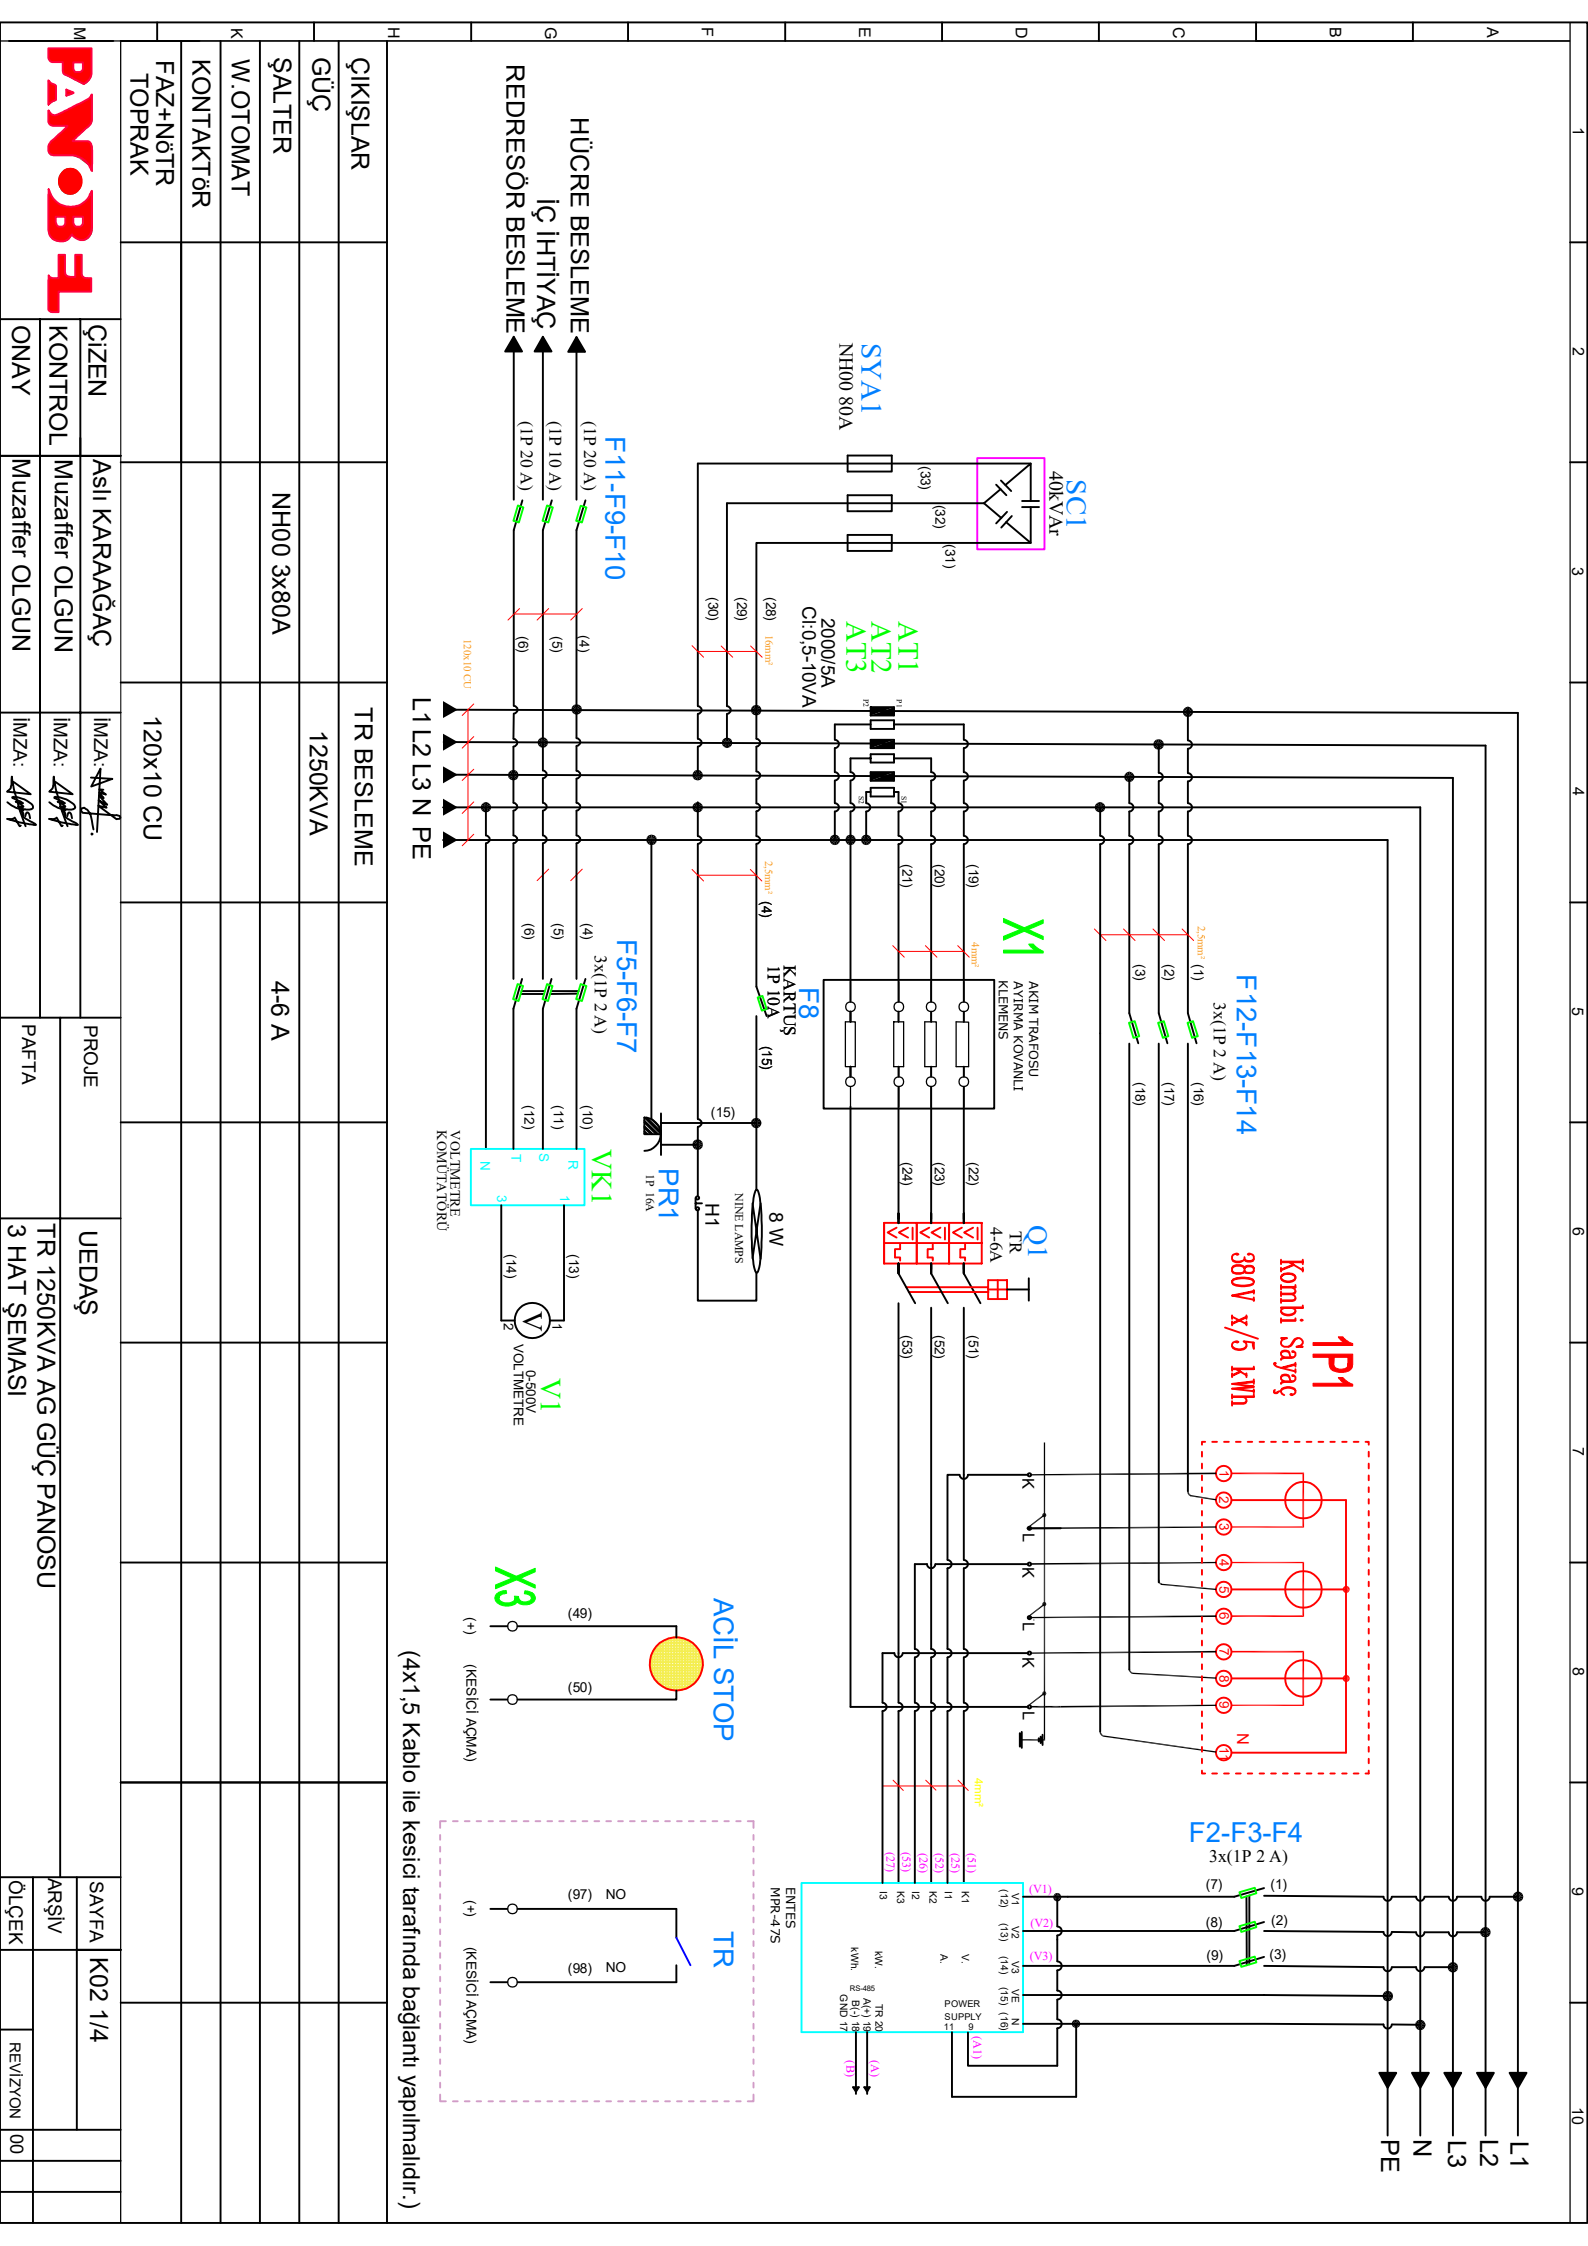

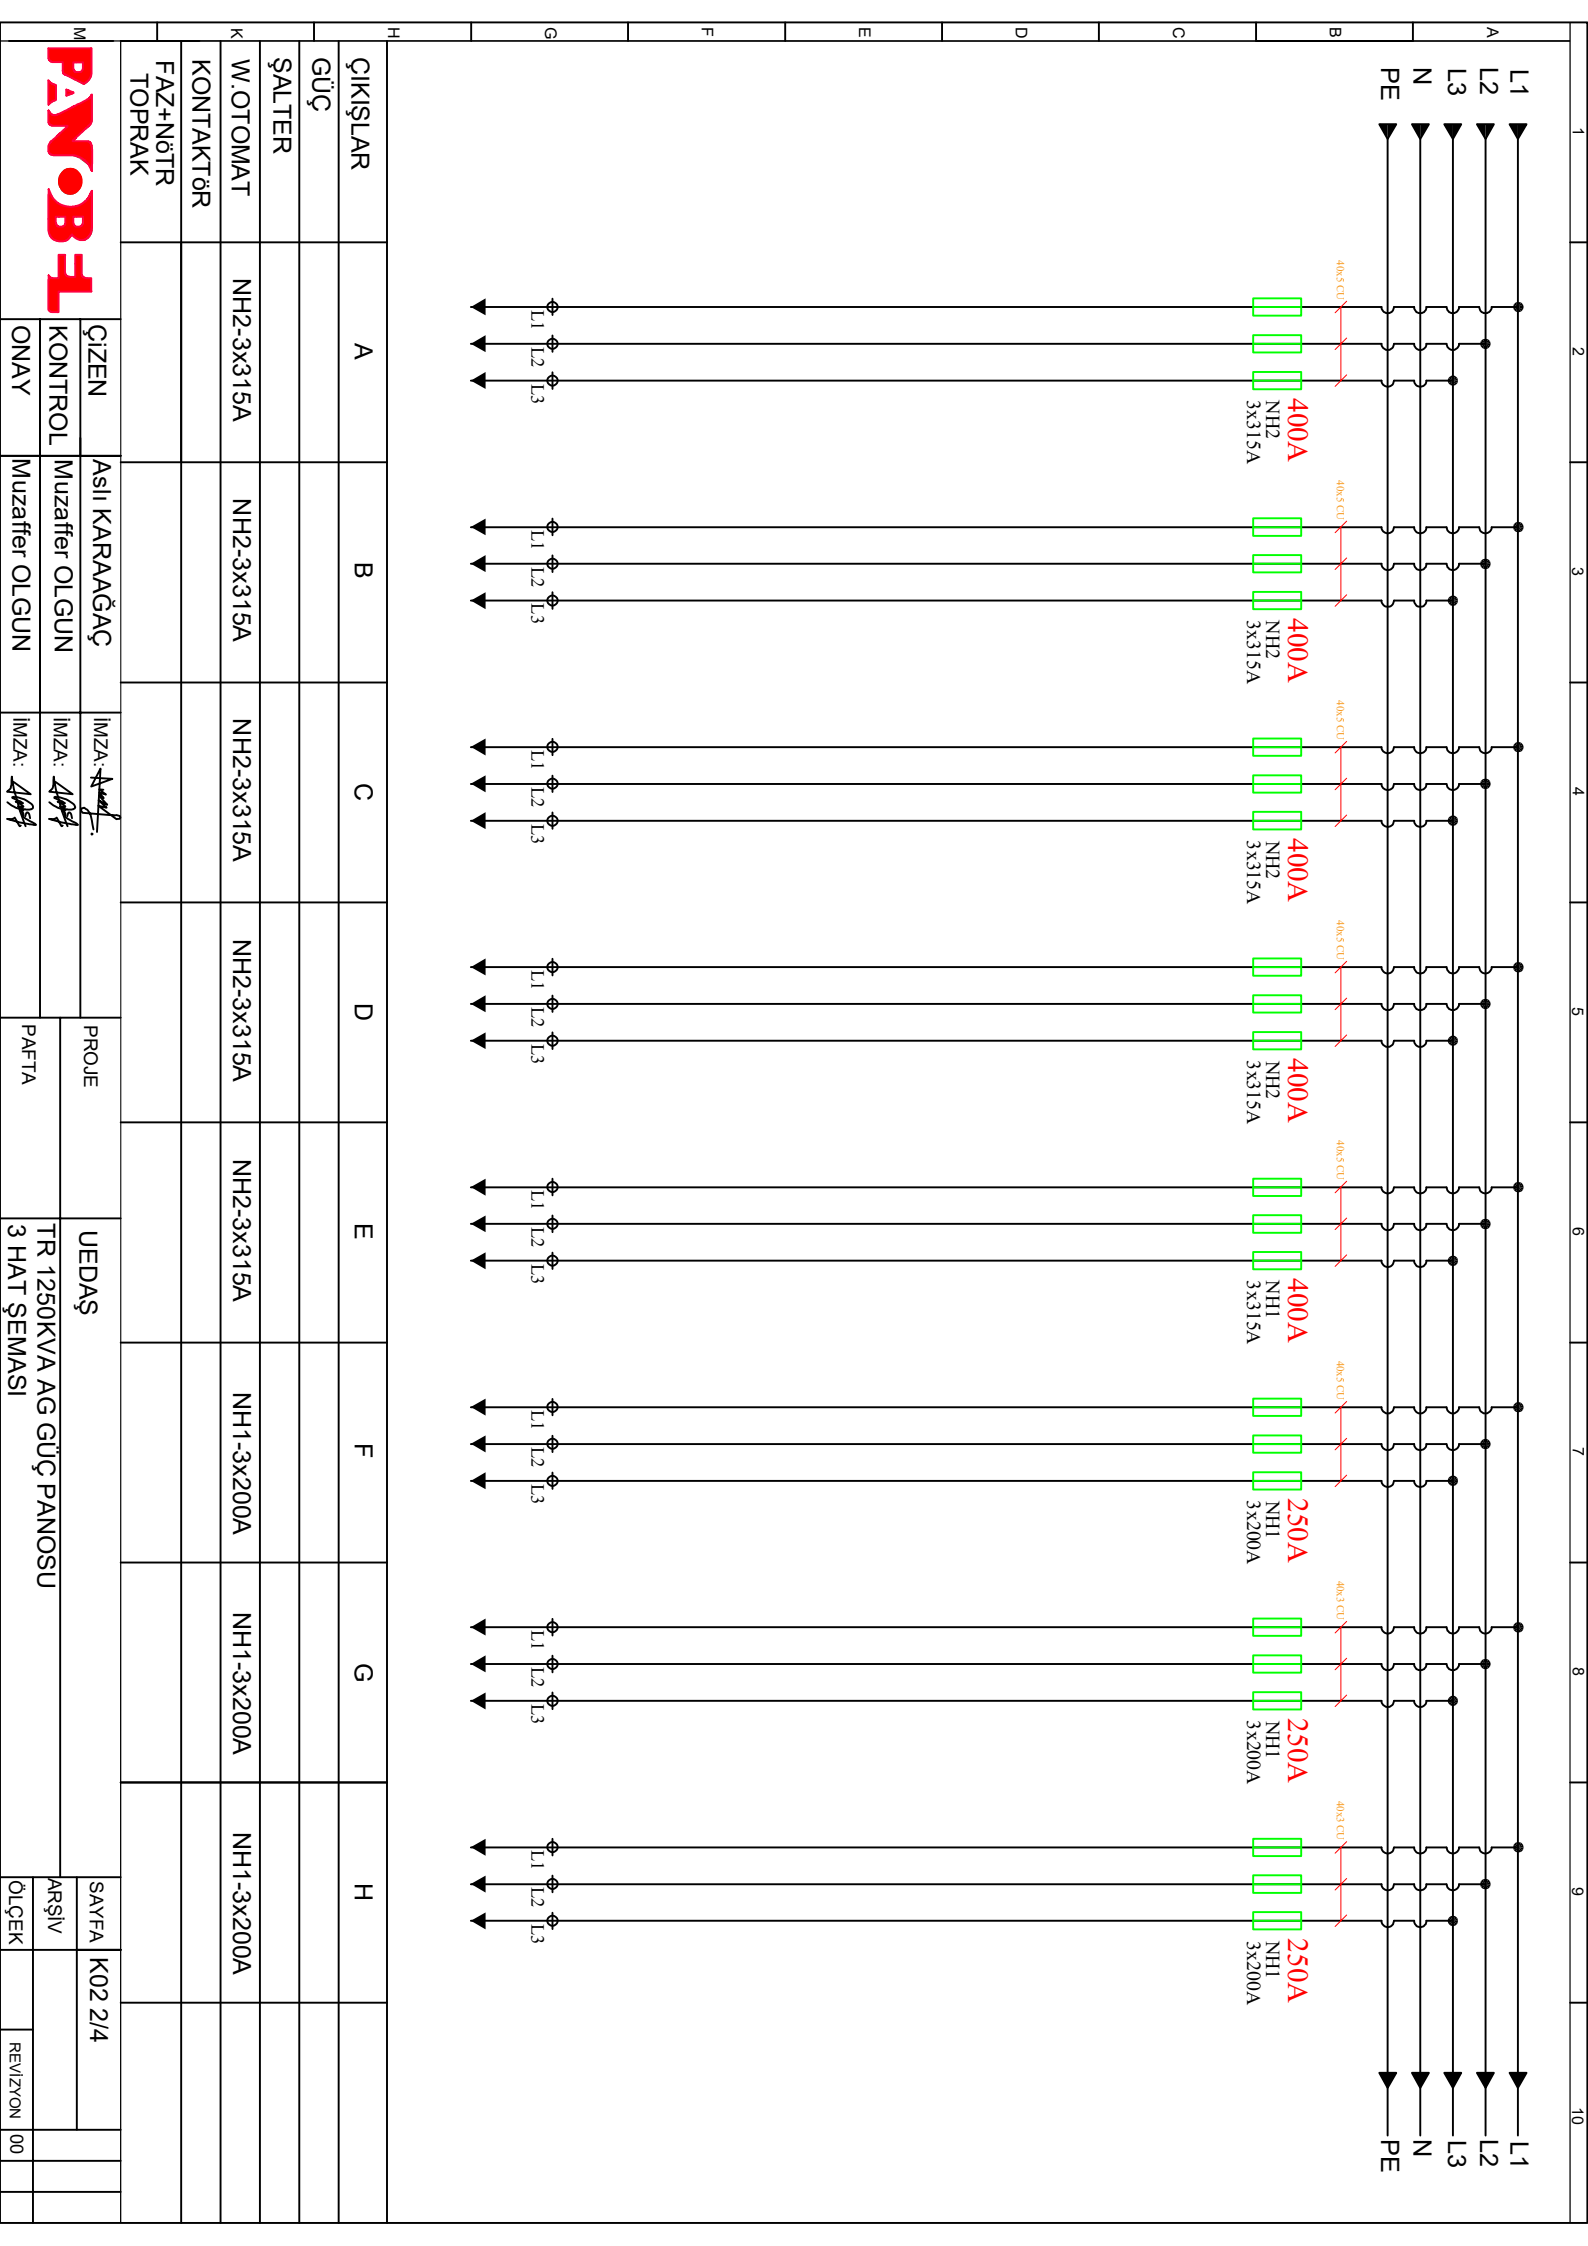

K		W.OTOMAT	NH2-3x315A	NH2-3x315A	NH2-3x315A	NH2-3x315A	NH1-3x200A	NH1-3x200A	NH1-3x200A				
K		KONTAKTÖR											
K		FAZ+NÖTR TOPRAK											
M		ÇİZEN	Asil KARAĞAÇ	İMZA: <i>Asil Karağaç</i>	PROJE		UEDAŞ		SAYFA		K02 2/4		
M		KONTROL	Muzafer OLGUN	İMZA: <i>Muzafer Olgun</i>	PAFTA		TR 1250KV/A AG GÜÇ PANOSU		ARŞİV				
M		ONAY	Muzafer OLGUN	İMZA: <i>Muzafer Olgun</i>	PAFTA		3 HAT ŞEMASI		ÖLÇEK			REVIZYON	00
PANOBİL													

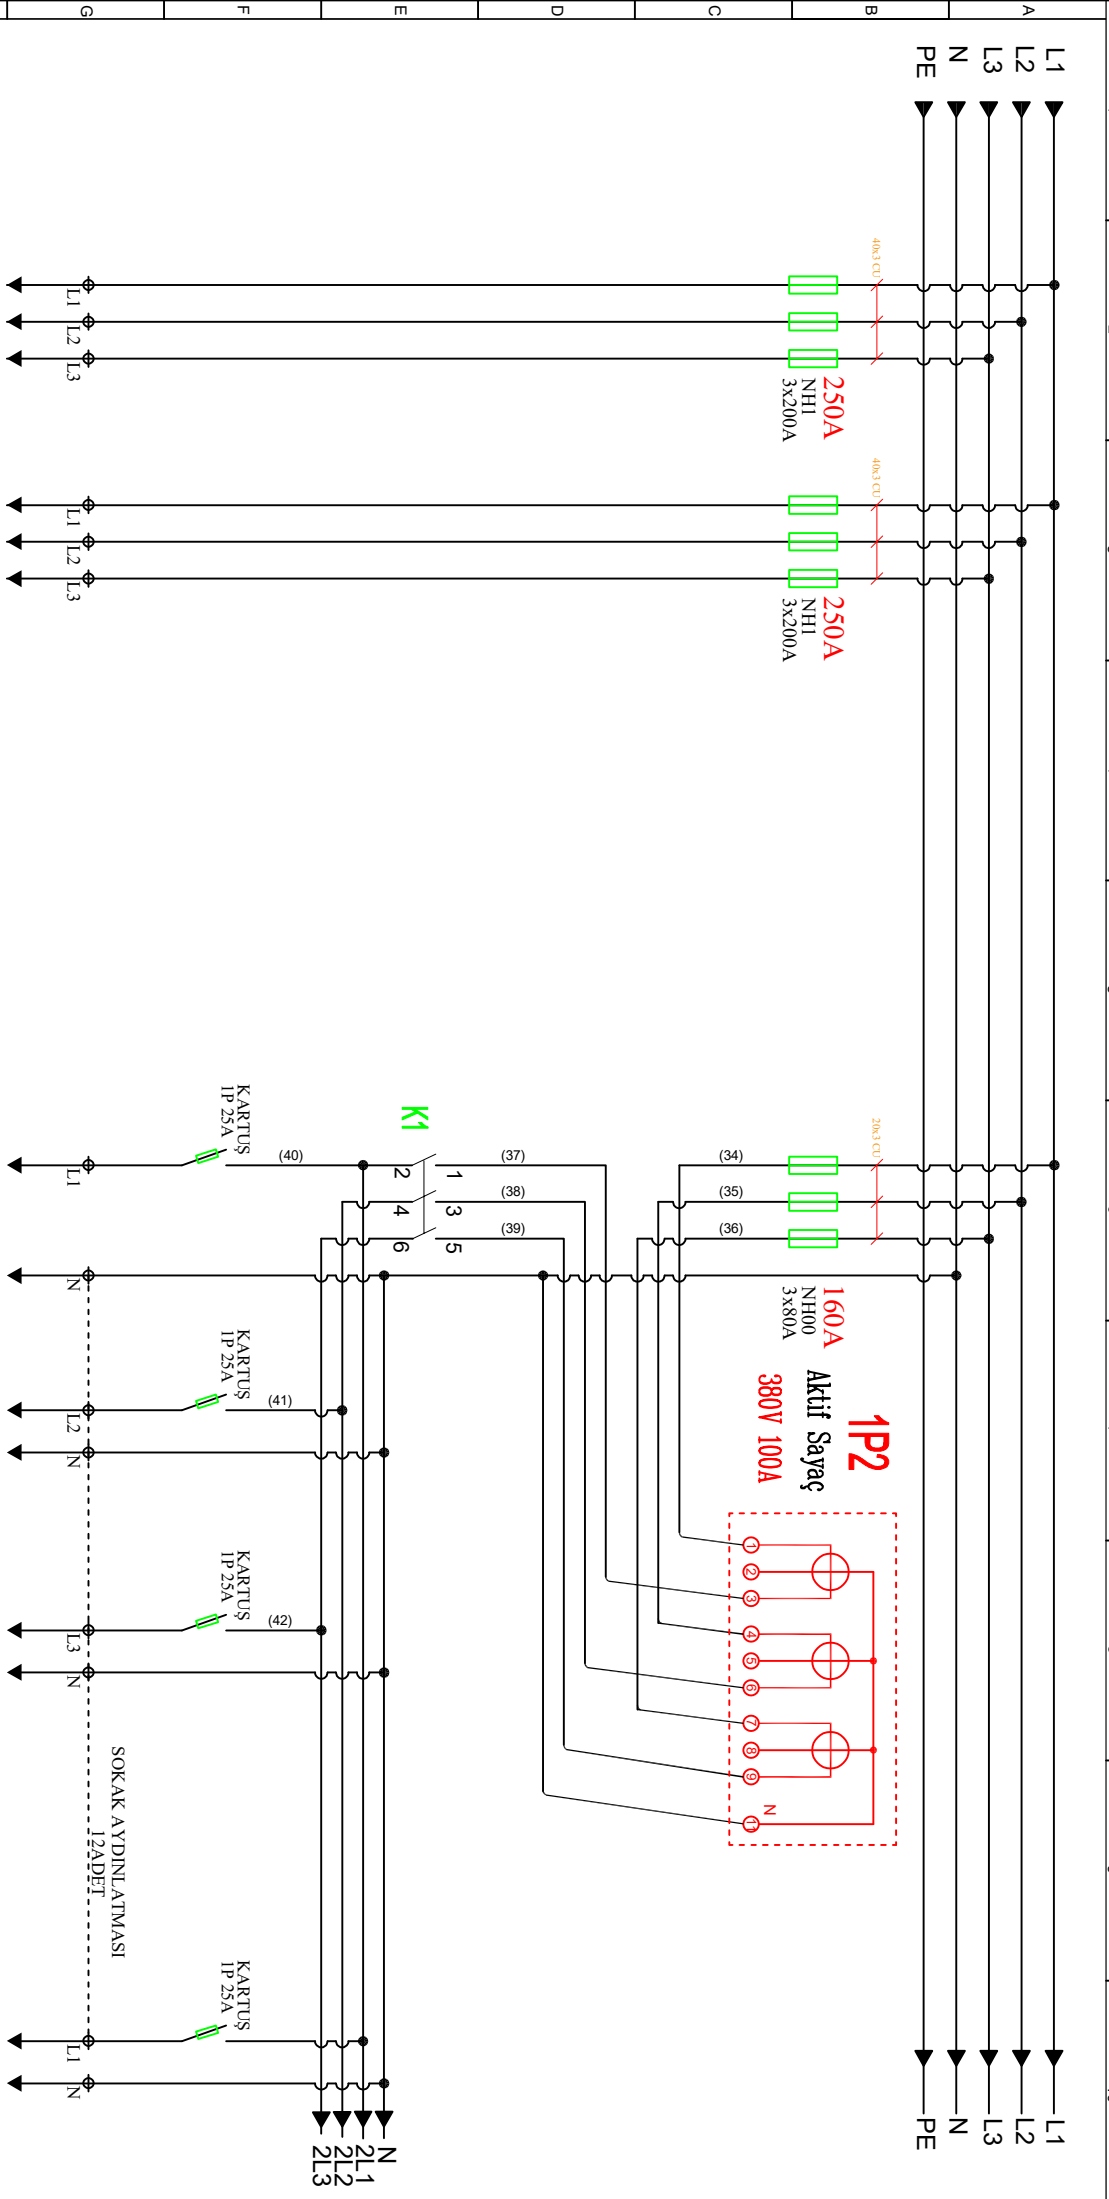

ÇIKIŞLAR		I	I	SOKAK AYDINLATMA ÇIKIŞLARI					
GÜÇ									
ŞALTER									
W.OTOMAT	NH1-3x200A		NH1-3x200A		NH00-3x80A				
KONTAKTÖR									
FAZ+N6TR TOPRAK									
ÇİZEN		Asıl KARAĞAÇ		PROJE		UEDAŞ		SAYFA	
KONTROL		Muzaffer OLGUN		İMZA: <i>Muzaffer Olgun</i>		TR 1250KV/A AG GÜÇ PANOSU		ARŞİV	
ONAY		Muzaffer OLGUN		İMZA: <i>Muzaffer Olgun</i>		3 HAT ŞEMASI		ÖLÇEK	
								REVİZYON	
								00	

PANOBİL

MODEM İÇ YAPISI VE

ÖZELLİKLERİ

1. İki adet röliesi (her röle ne
2. İki adet R5483 habersizme
3. R5483-1 üzerinden
4. modernim 1. rölesi
5. kontaklıdır kontrol edecek
6. input olmalı

