



[illegible]

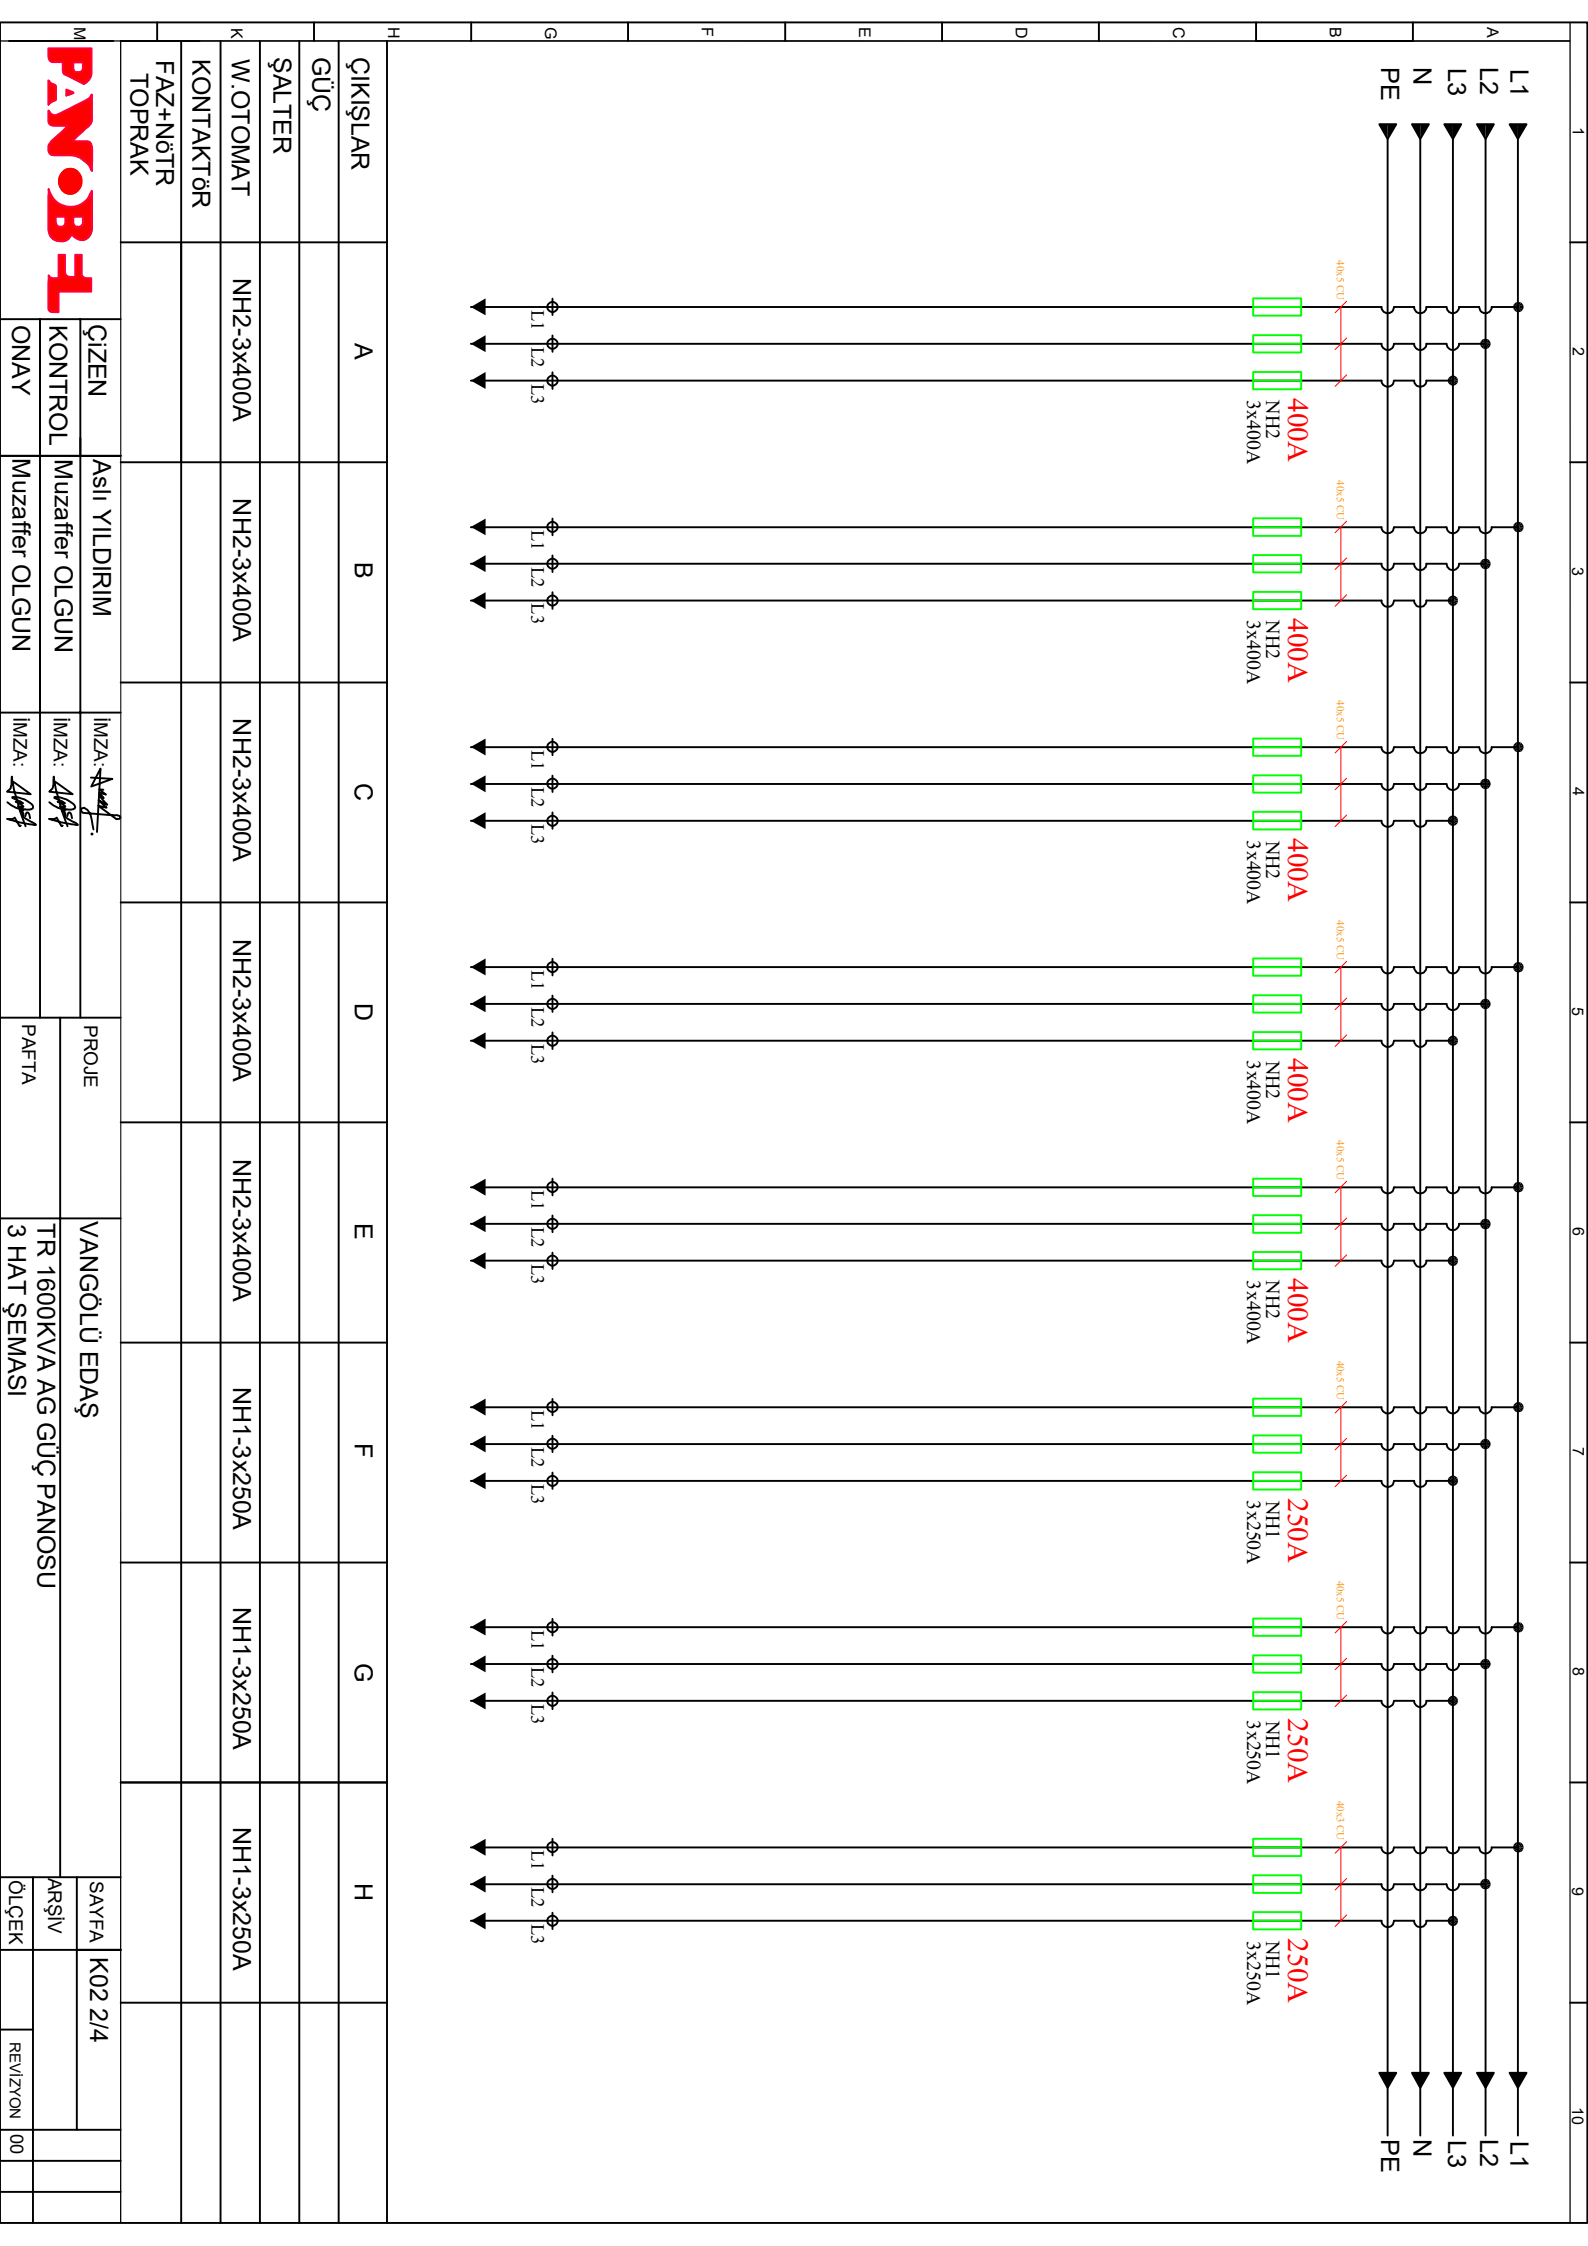


ÇIKIŞLAR		A	B	C	D	E	F	G	H				
GÜÇ													
ŞALTER													
W.OTOMAT	NH2-3x400A	NH2-3x400A	NH2-3x400A	NH2-3x400A	NH2-3x400A	NH1-3x250A	NH1-3x250A	NH1-3x250A					
KONTAKTÖR													
FAZ+NÖTR													
TOPRAK													
M PANO-B1	ÇİZEN	ASLI YILDIRIM			PROJE	VANGÖLÜ EDAŞ	TR 1600KV A AG GÜÇ PANOSU	3 HAT ŞEMASI	SAYFA	K02 2/4			
	KONTROL	Muzafer OLGUN							ARŞİV				
	ONAY	Muzafer OLGUN							İMZA: <i>Aslı</i>				
									İMZA: <i>Muzafer</i>				

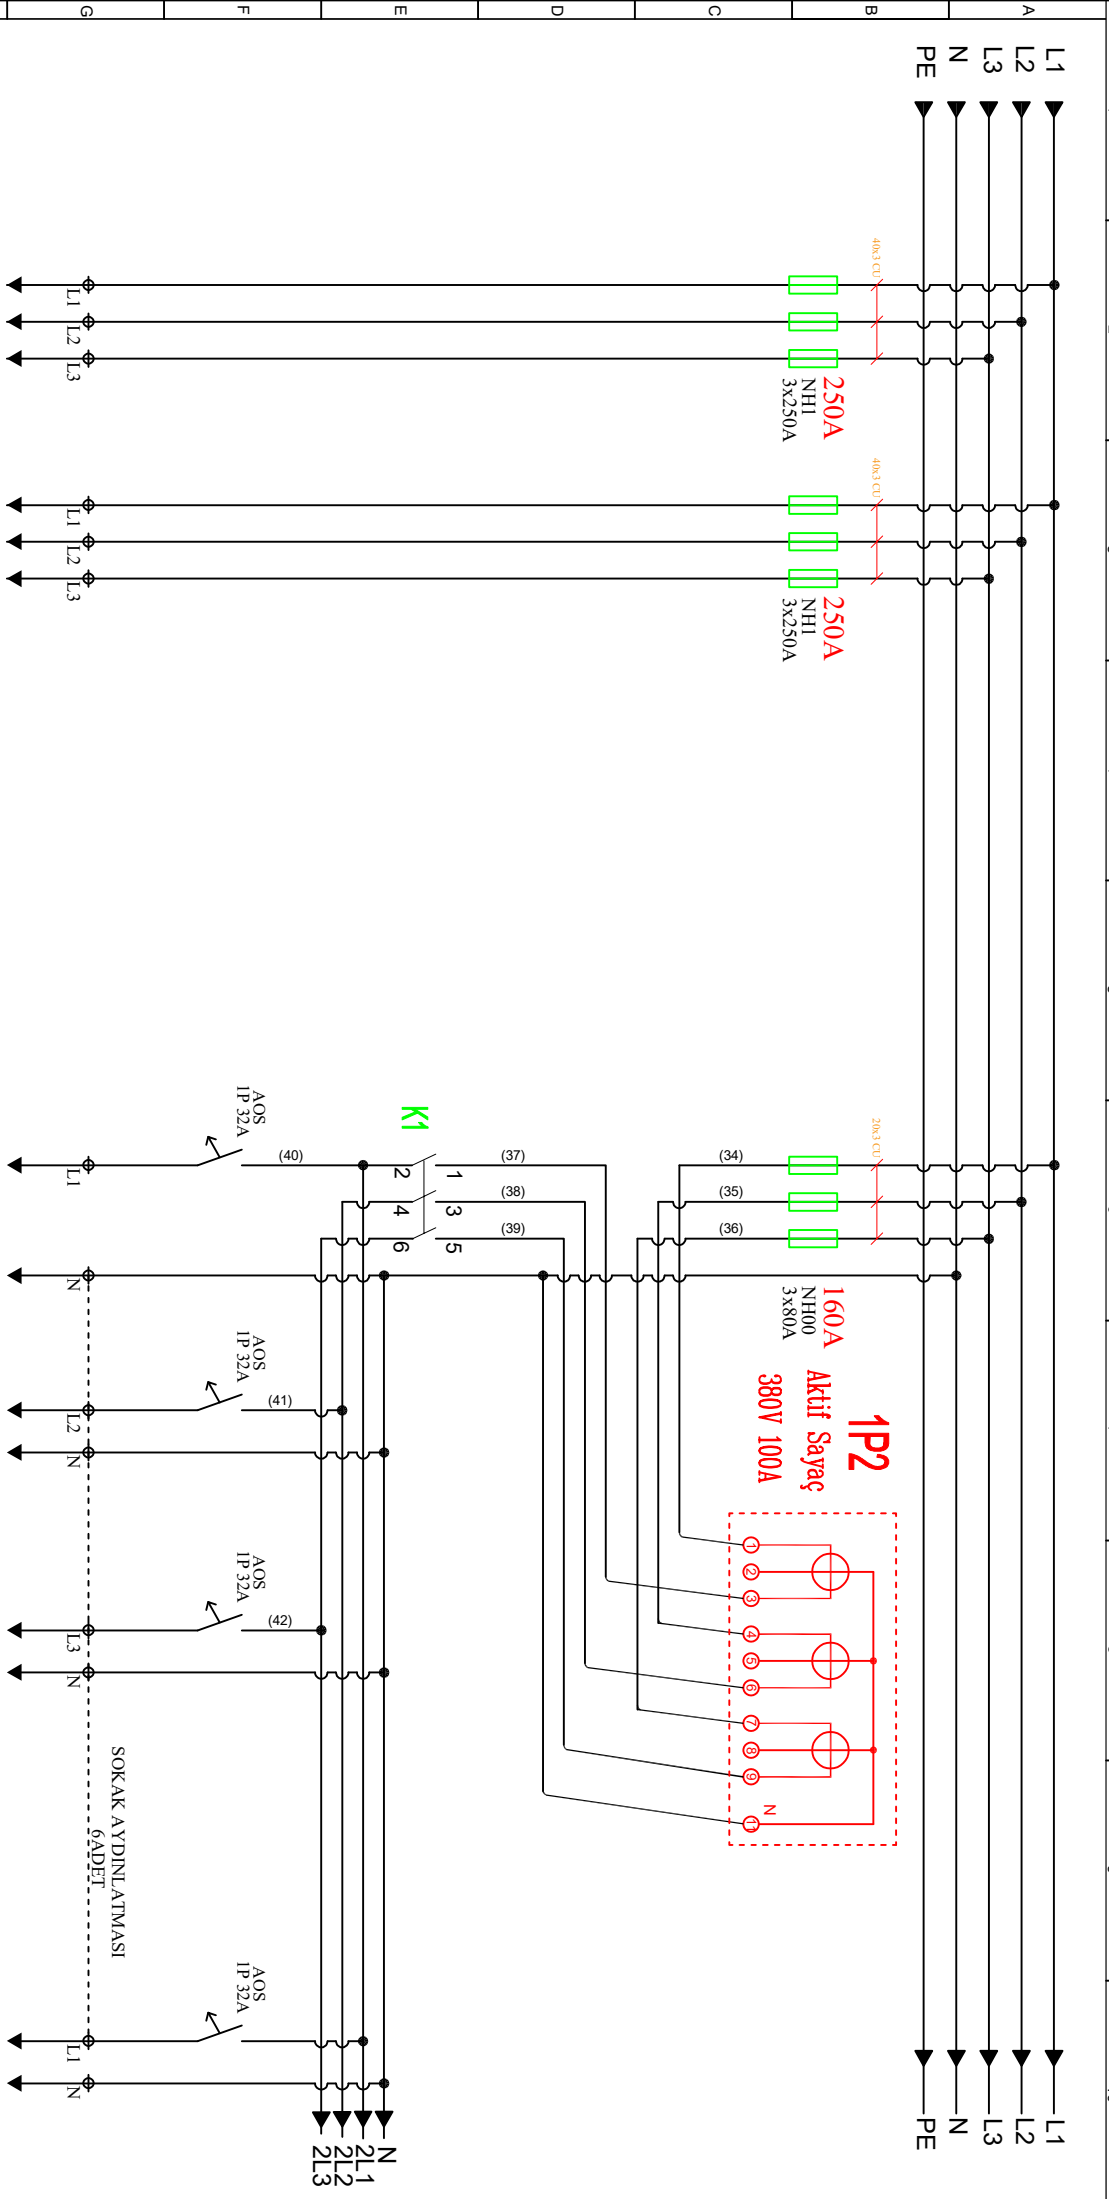

K		I		I		SOKAK AYDINLATMA ÇIKIŞLARI											
ÇIKIŞLAR		I		I													
GÜÇ																	
ŞALTER																	
W.OTOMAT		NH1-3x250A		NH1-3x250A						NH00-3x80A							
KONTAKTÖR																	
FAZ+NÖTR TOPRAK																	
M		ÇİZEN		ASİL YILDIRIM		İMZA: <i>Asil</i>		PROJE		VANGÖLÜ EDAŞ		SAYFA		K02 3/4			
		KONTROL		Muzafer OLGUN		İMZA: <i>Muzafer</i>				TR 1600KVA AĞ GÜÇ PANOSU		ARŞİV					
		ONAY		Muzafer OLGUN		İMZA: <i>Muzafer</i>		PAFTA		3 HAT ŞEMASI		ÖLÇEK				REVİZYON 00	
		PANOBİL															

PANOBİL

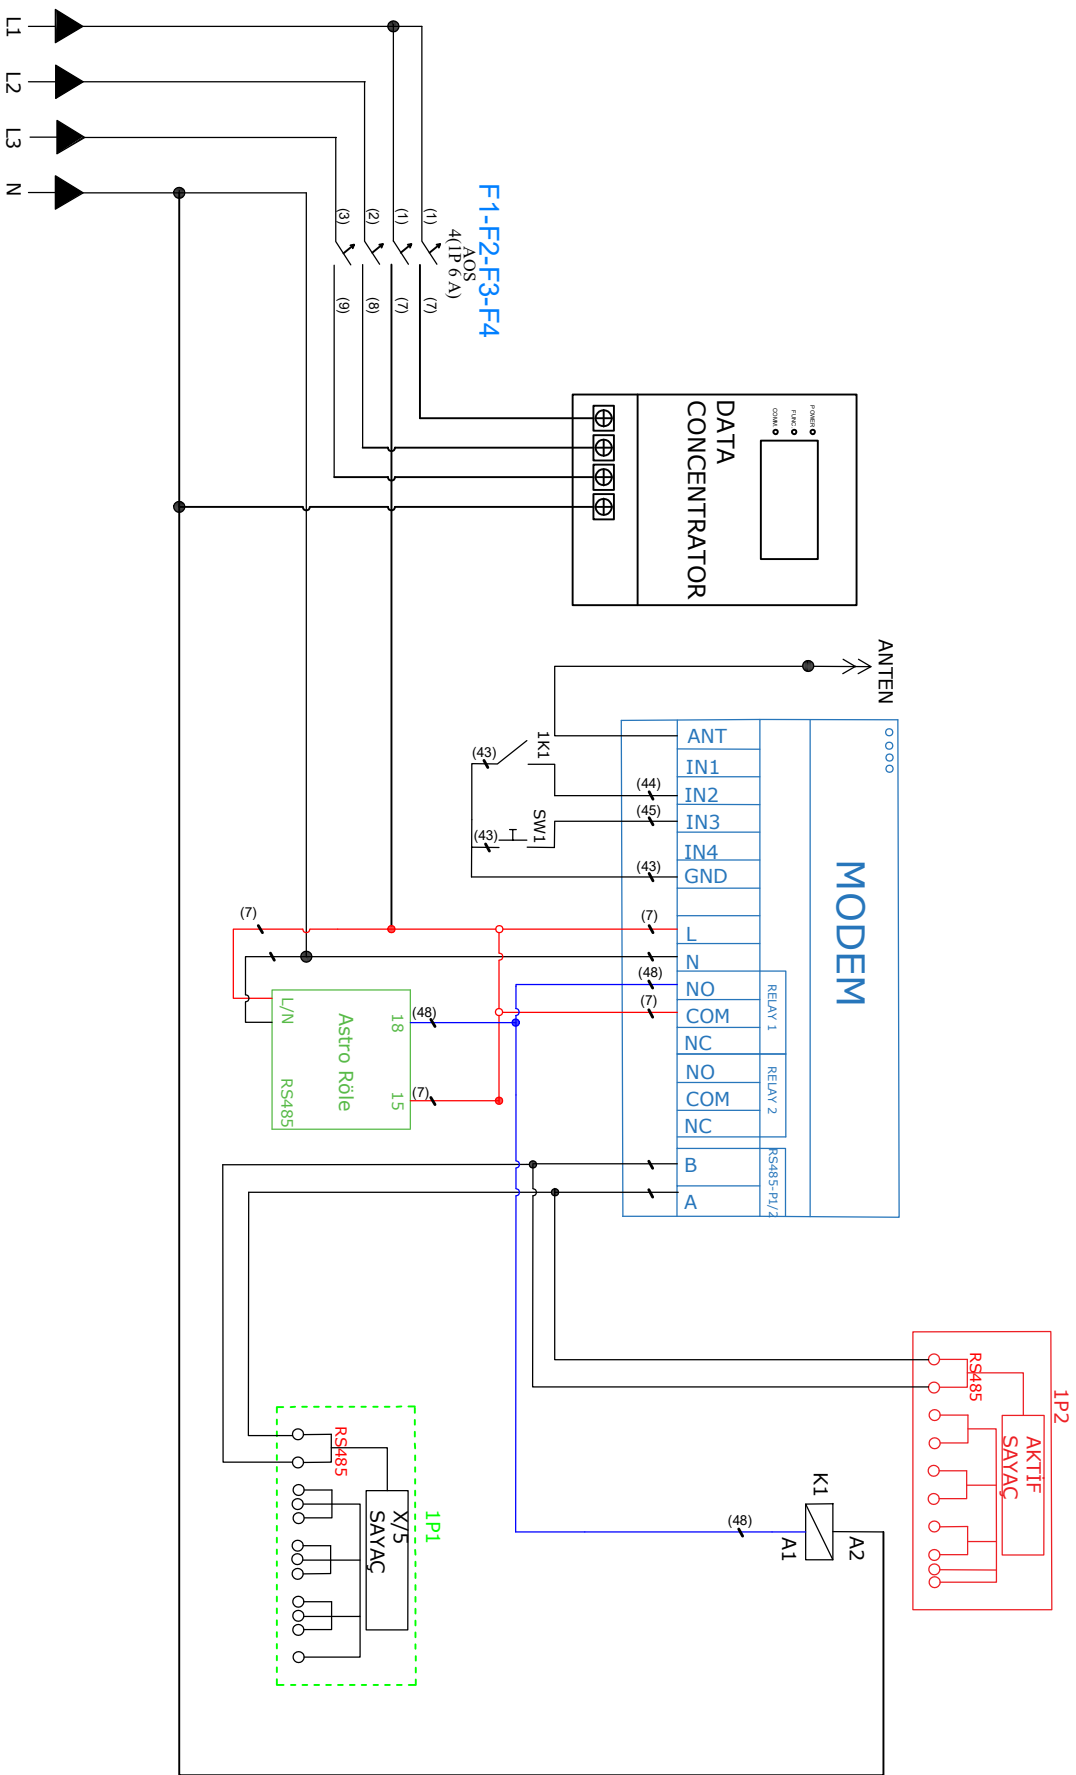

NOT : BU TEK HAT SADECE MODERN, KONTAKTÖR, ASTRO RÖLE'NİN BAĞLANTILARININ MASİL YAPILDIĞINI GÖSTERMEK İÇİN ÇİZİLMİŞTİR. ÇEVRE SİĞORTA, KONTAKTÖR AKIN DEĞERLERİ VE TİPİRE PANO PROJESİNİN BAKIMALIDIR. KULLANILACAK SİĞORTALAR W OTOMAT TİPİ OLMALIKTIR.

[illegible]