




[illegible]

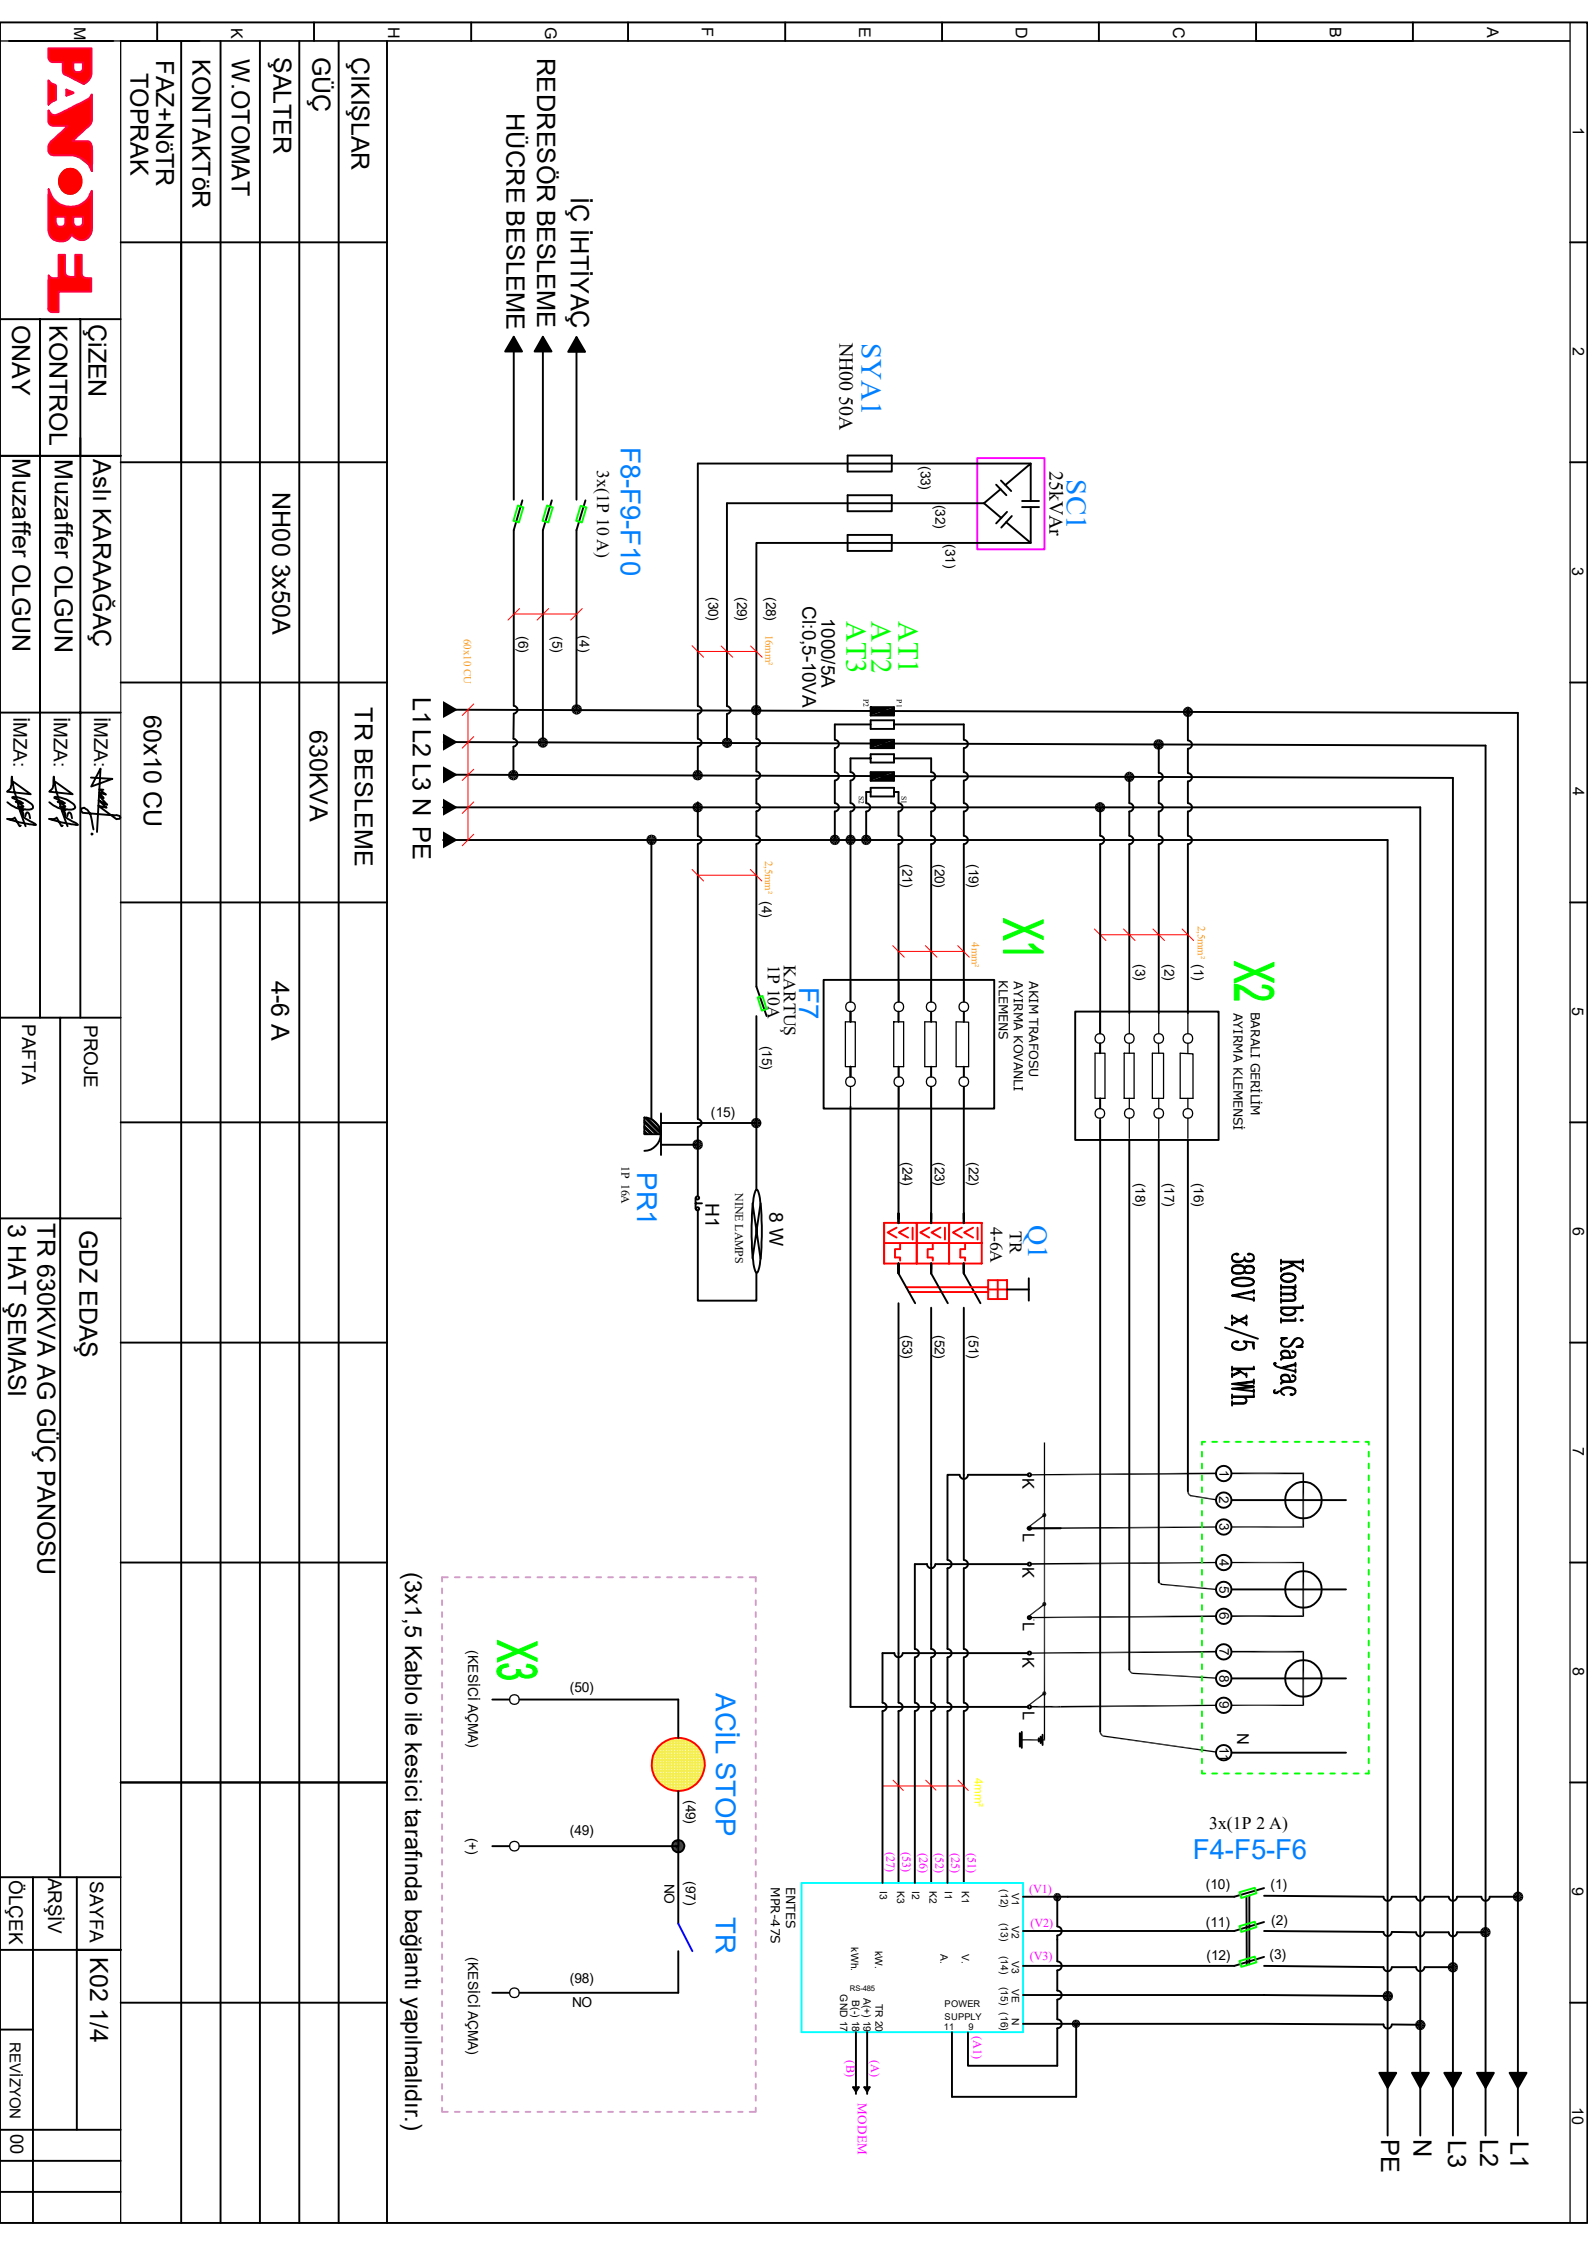

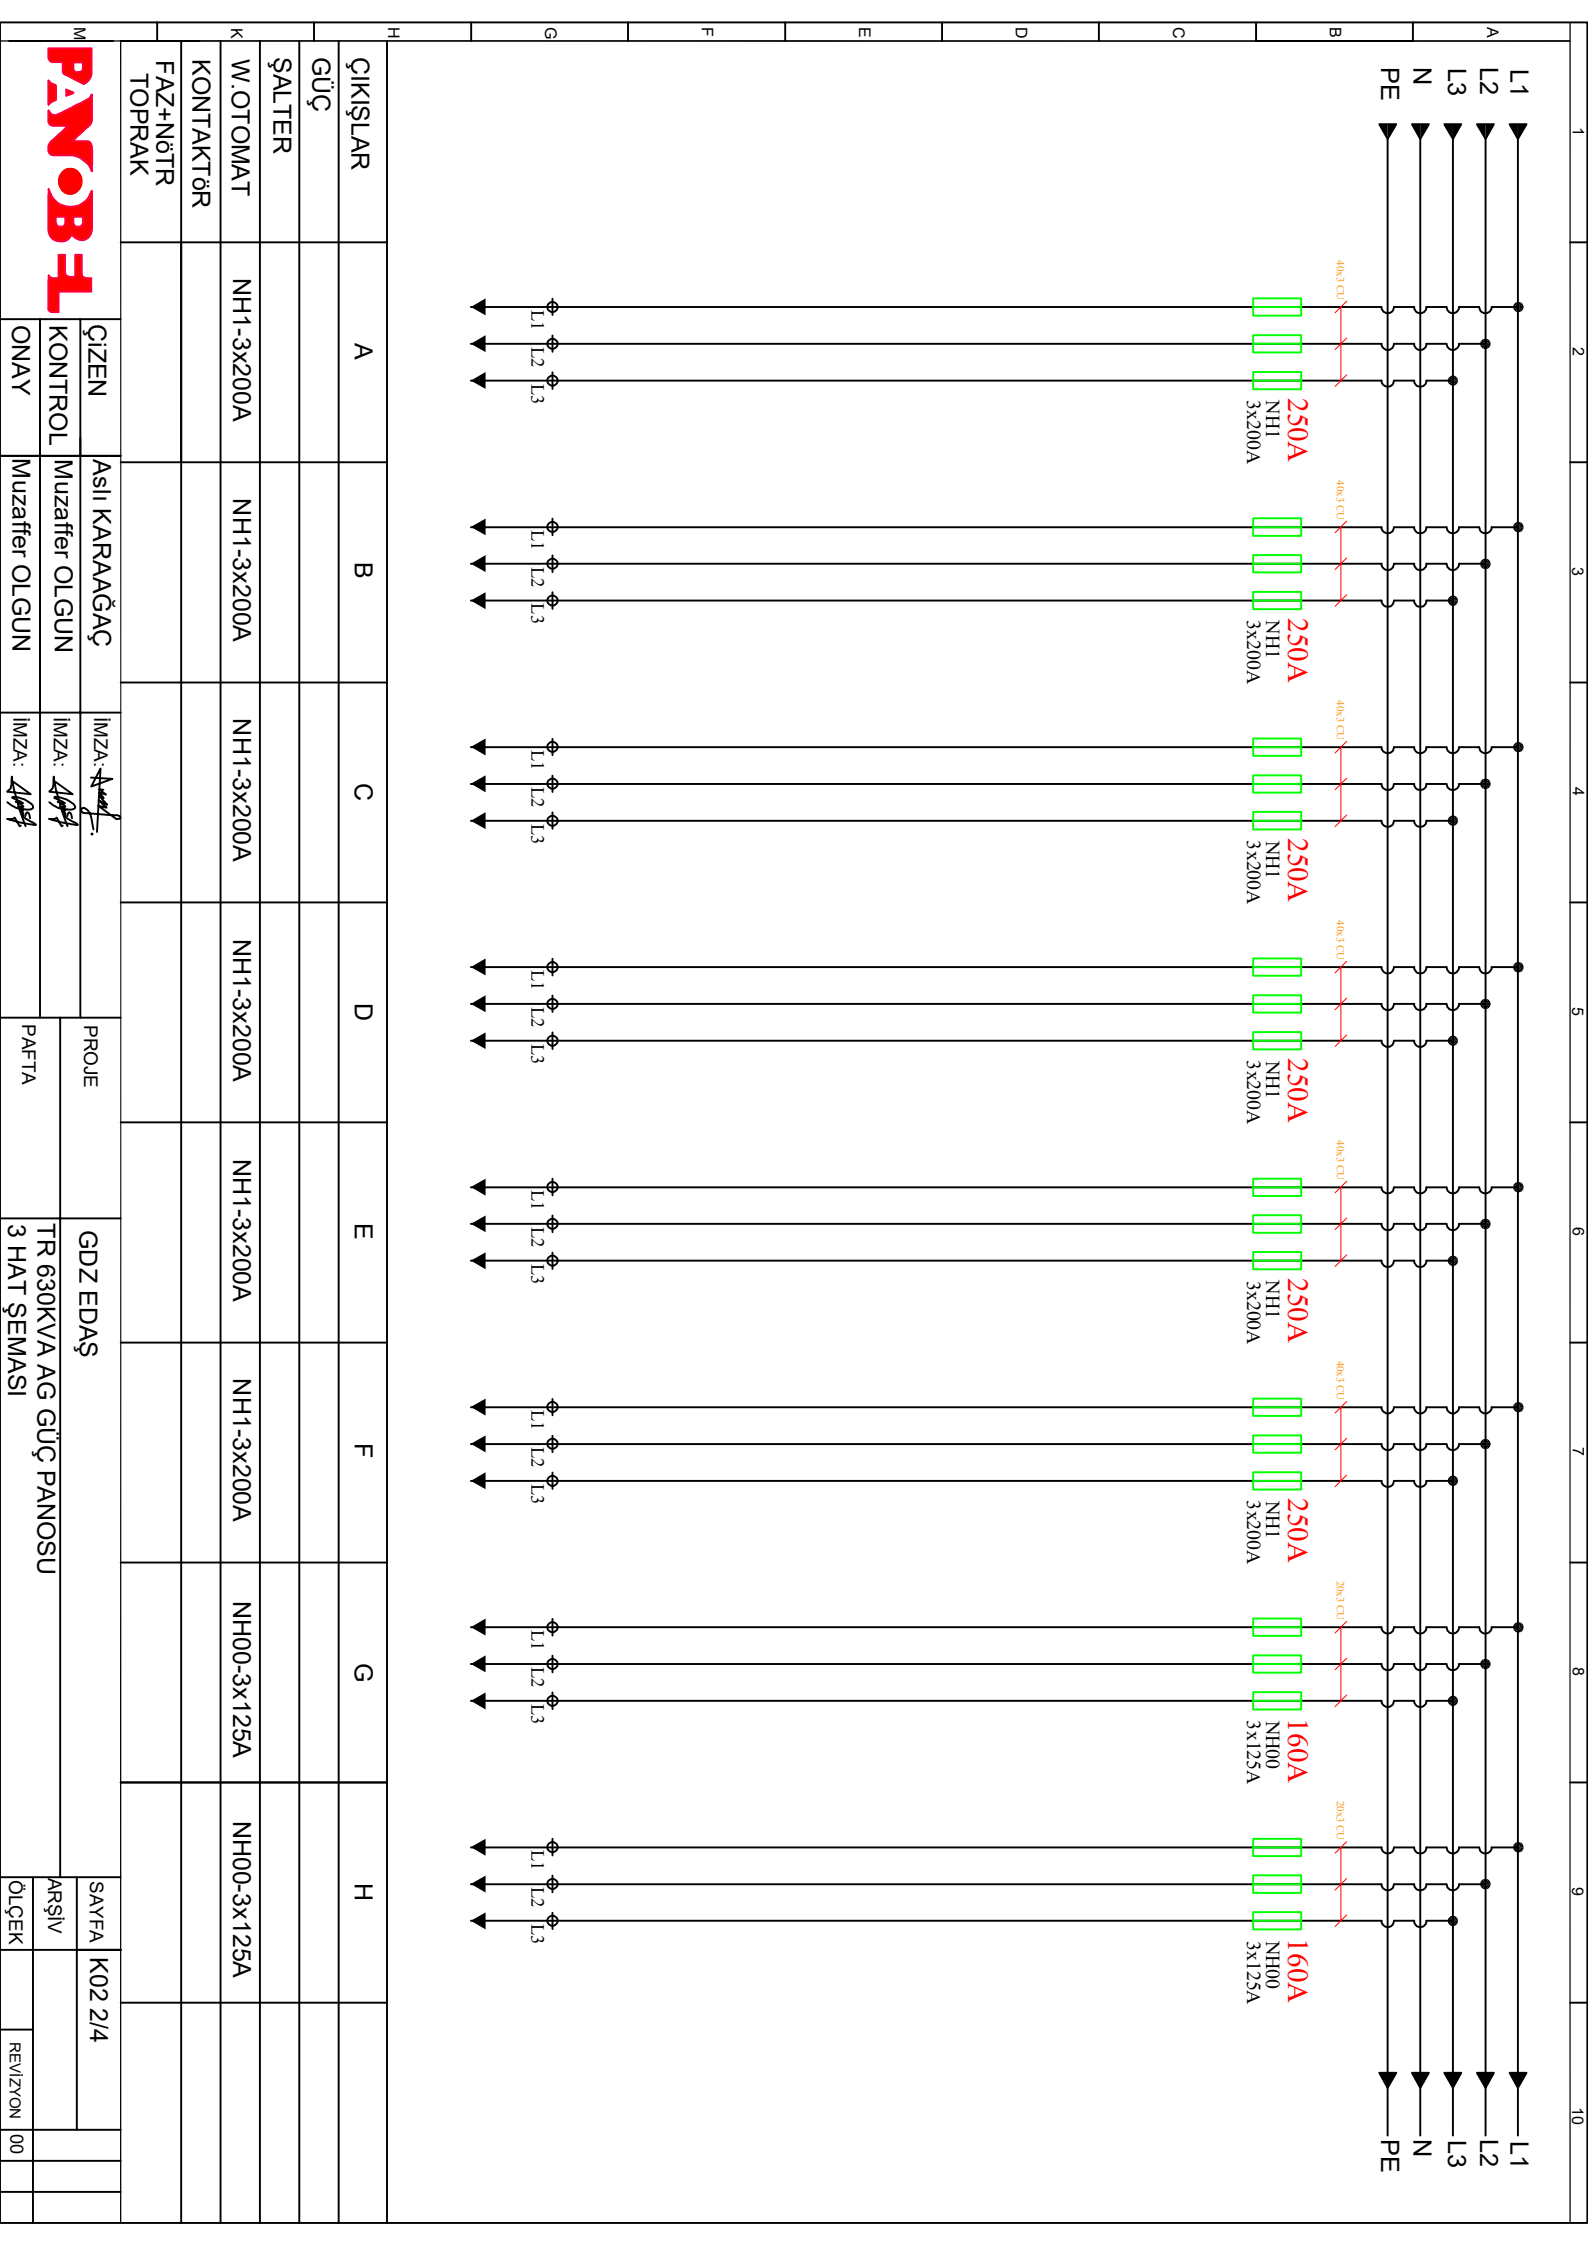

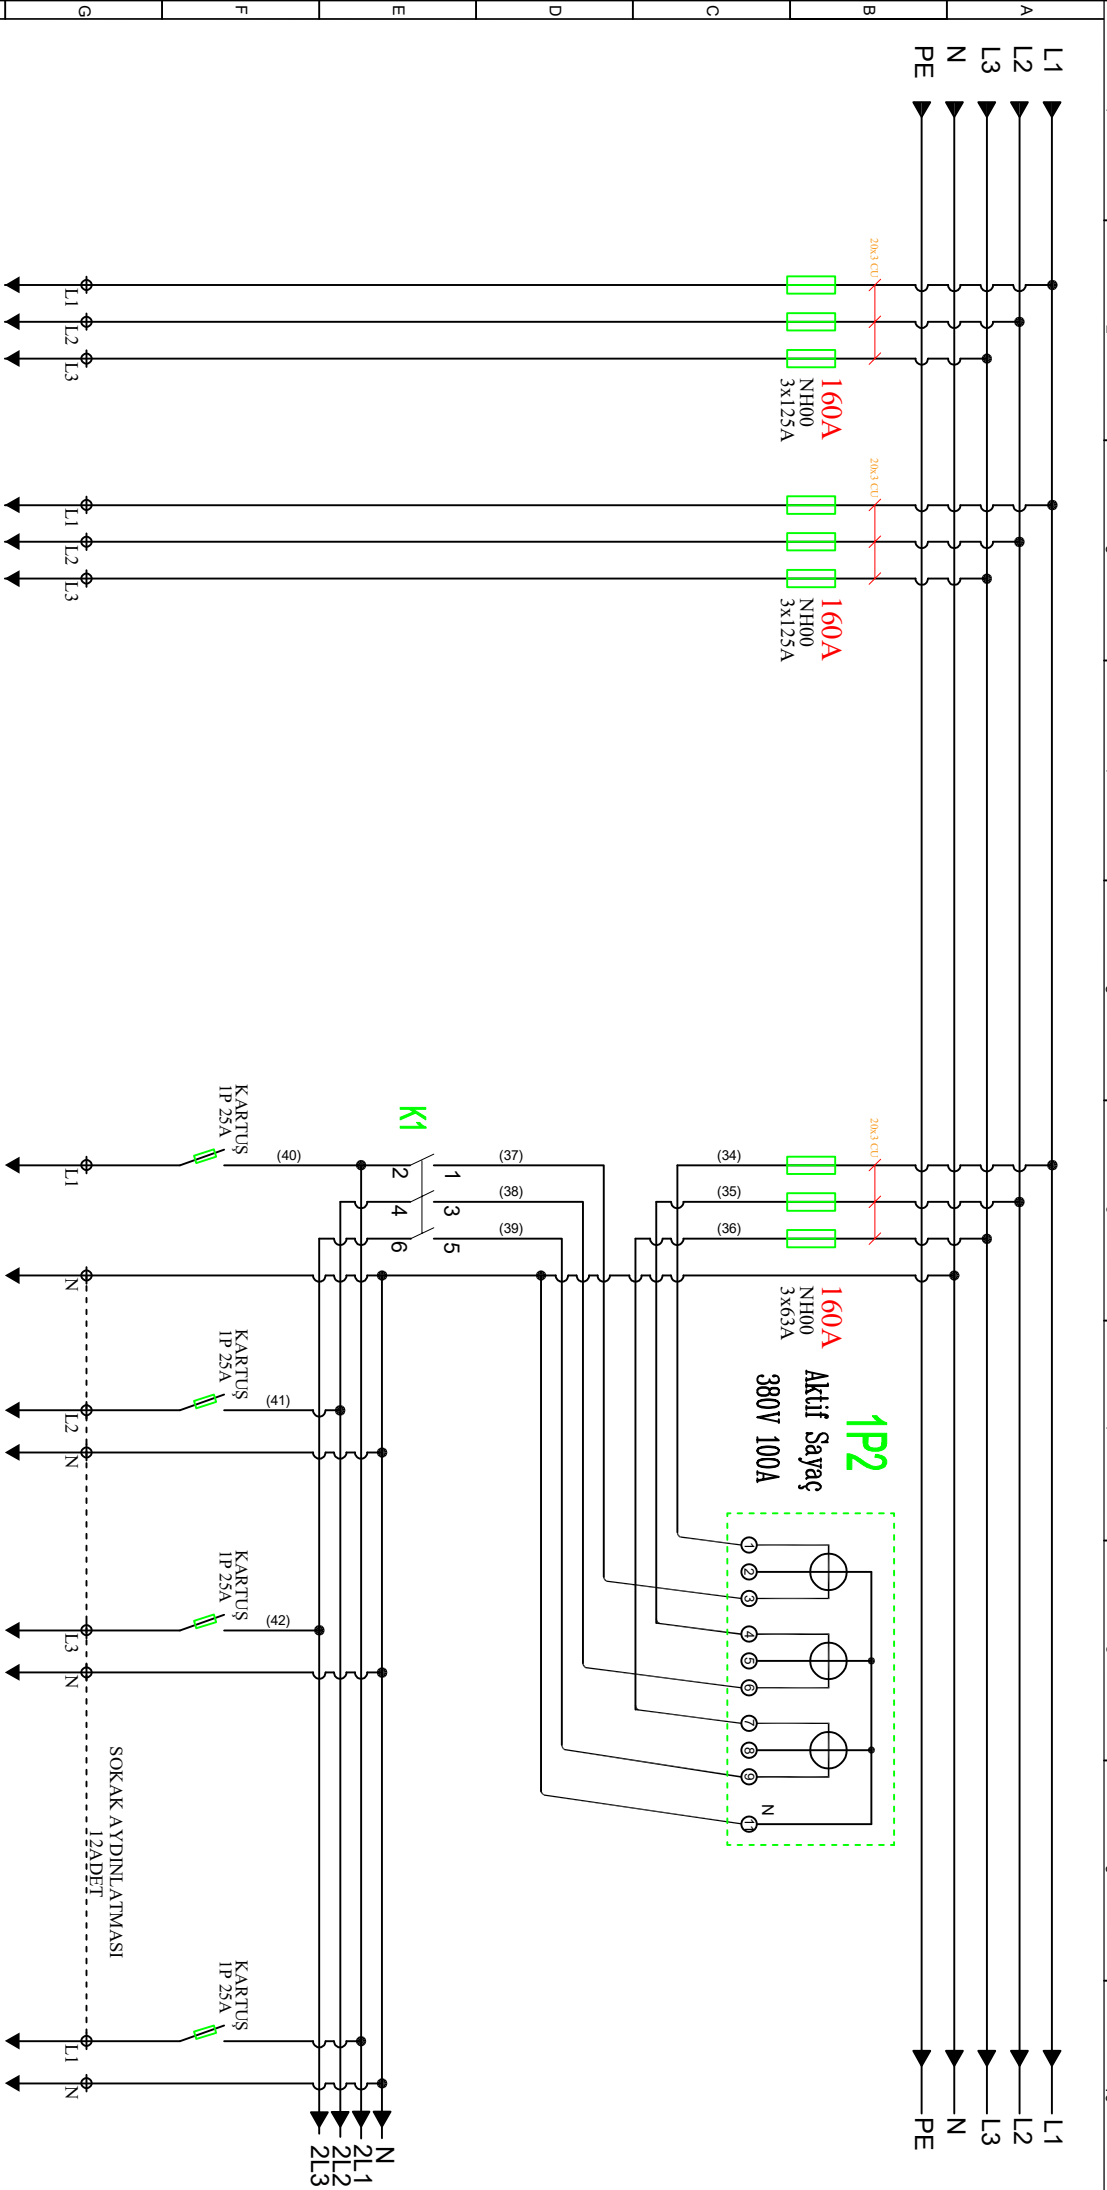


H		I		I		SOKAK AYDINLATMA ÇIKIŞLARI	
ÇIKIŞLAR		I		I			
GÜÇ							
ŞALTER							
W.OTOMAT	NH00-3x125A			NH00-3x125A			
KONTAKTÖR							
FAZ+N6TR TOPRAK							
M		ÇİZEN	Asil KARAAGAÇ	İMZA: <i>Asil Karaagaç</i>	PROJE	GDZ EDAŞ	SAYFA K02 3/4
		KONTROL	Muzafer OLGUN	İMZA: <i>Muzafer Olgun</i>		TR 630KVVA AG GÜÇ PANOSU	ARŞİV
		ONAY	Muzafer OLGUN	İMZA: <i>Muzafer Olgun</i>	PAFTA	3 HAT ŞEMASI	ÖLÇEK
							REVİZYON 00


MODEM İÇ YAPISI VE ÖZELLİKLERİ

1. İki adet rölesi (her röle nc ve no çıkışlı) olmalı
2. İki adet RS485 haberleşme portu olmalı
3. RS485-1 üzerinden sayacı haberleşme yapılabilir
4. modem 1. rölesi astro zamana uygun çalışmalıdır
5. modem 2. rölesi sürekli gelili konumda kalmalıdır
6. modeme en az 4 adet input olmalı
7. input-2 kontaklı durumundan input-3 pano kapağı switch durumundan bildirimini almalıdır


PAKO ŞALTER İÇ YAPISI

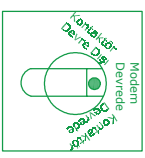

1	2	3	4
Kontaklı Devre Dışı	X		
Modem Devre Dışı			X
Kontaklı Devre Dışı			

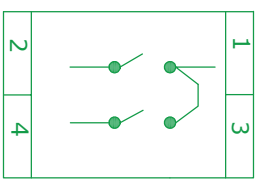

NOT : BU TEK HAT SADECE MODEM, KONTAKTÖR, PAKO, ASTRO RÖLENİN BAĞIYANTILARININ NASIL YAPILDIĞINI GÖSTERMEK İÇİN ÇİZİLMİŞTİR. ÇEVRE SİGORTA, KONTAKTÖR AKIM DEĞERLERİ VE TİPLERİ PANO PROJESİNDEN BAKILMALIDIR. KULLANILACAK SİGORTALAR KARTIŞ TİPİ OLACAKTIR.

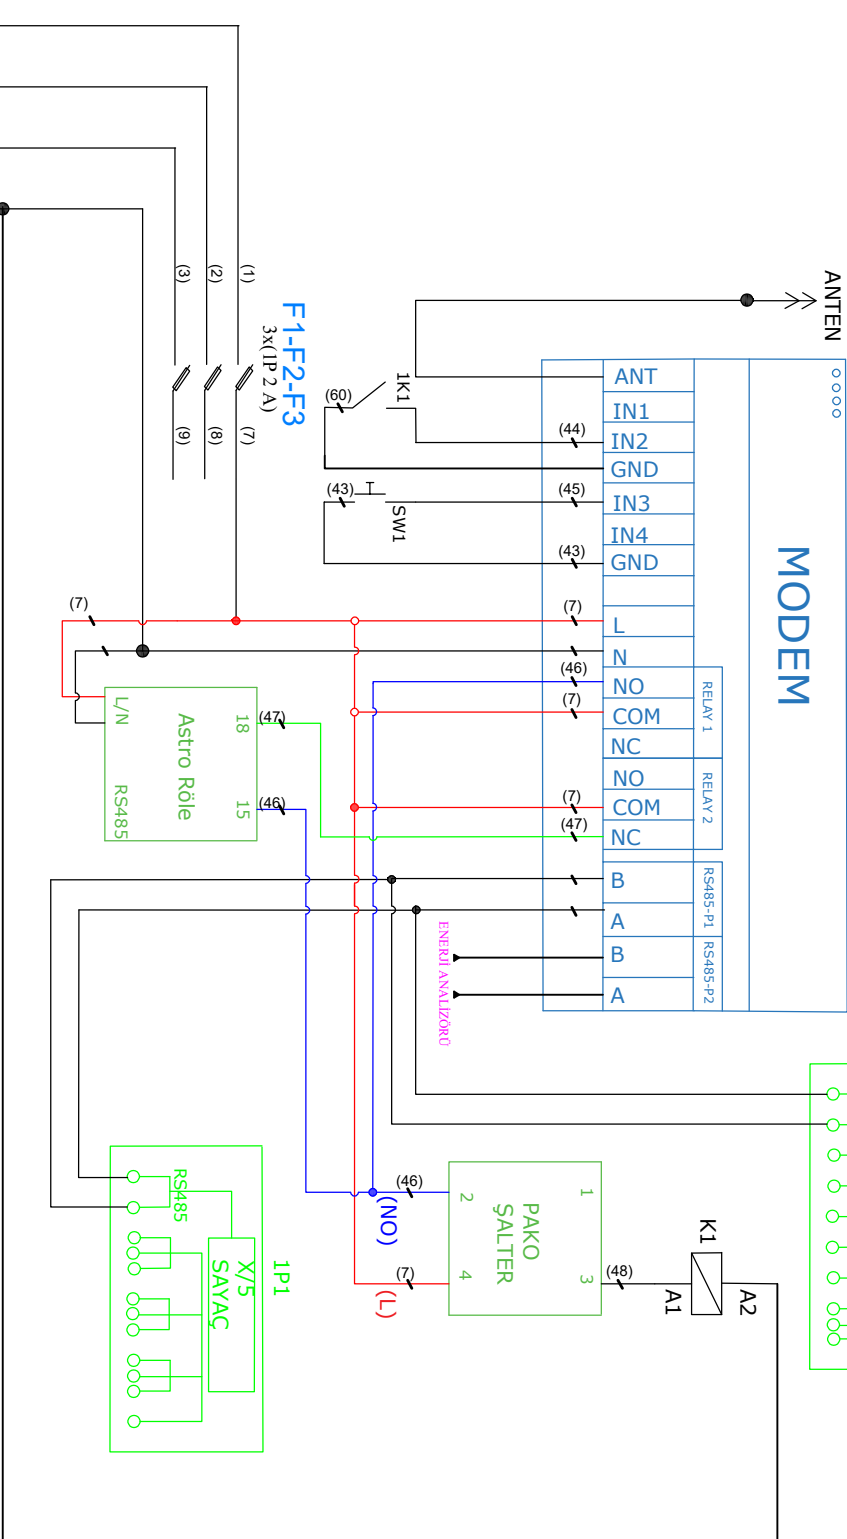

PANOBİL

ÇİZEN	ASİL KARAĞAÇ	İMZA: <i>Asil Karağaç</i>	PROJE	GDZ EDAŞ	SAYFA	K02 4/4
KONTROL	MUZAFFER OLGUN	İMZA: <i>Muzaffer Olgun</i>	PAFTA	TR 630KV/A AG GÜÇ PANOSU	ARŞİV	
ONAY	MUZAFFER OLGUN	İMZA: <i>Muzaffer Olgun</i>		3 HAT ŞEMASI	ÖLÇEK	REVİZYON 00