




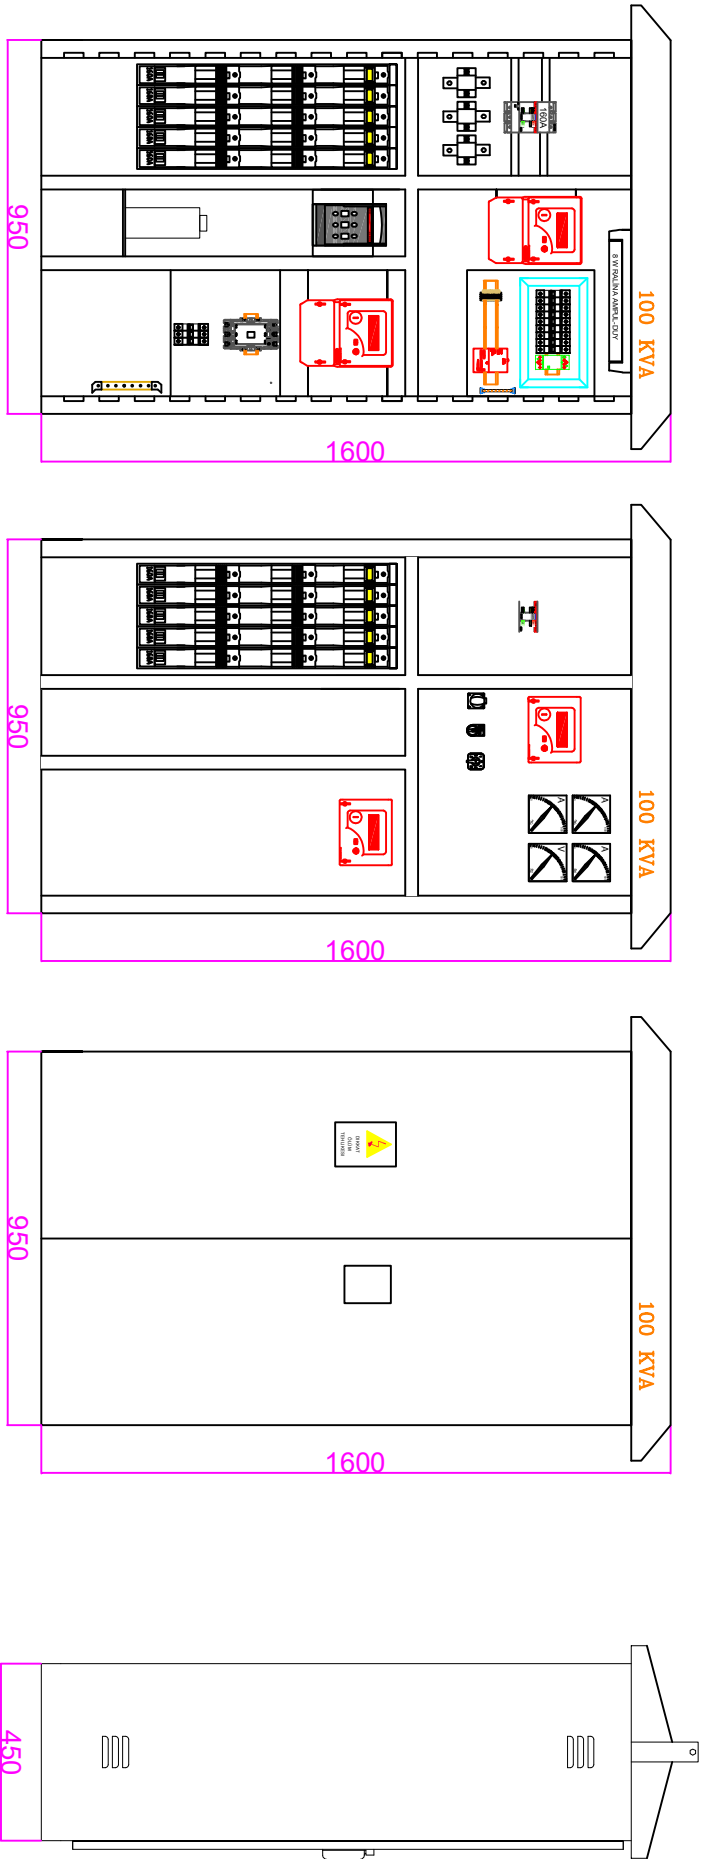

1600x950x450mm

M	ÇİZEN		Aslı KARAAĞAÇ	PROJE	ÇÖRÜH EDAŞ	SAYFA	K01 1/1		
	KONTROL		Muzafer OLGUN						
	ONAY		Muzafer OLGUN						
			İMZA: <i>Aslı</i>						
K			İMZA: <i>Muzafer</i>	PAFTA	TR 100KVA AG GÜÇ PANOSU 3 HAT ŞEMASI	ARŞİV			
			İMZA: <i>Muzafer</i>						
H				REVIZYON	00				
G									
F									
E									
D									
C									
B									
A									

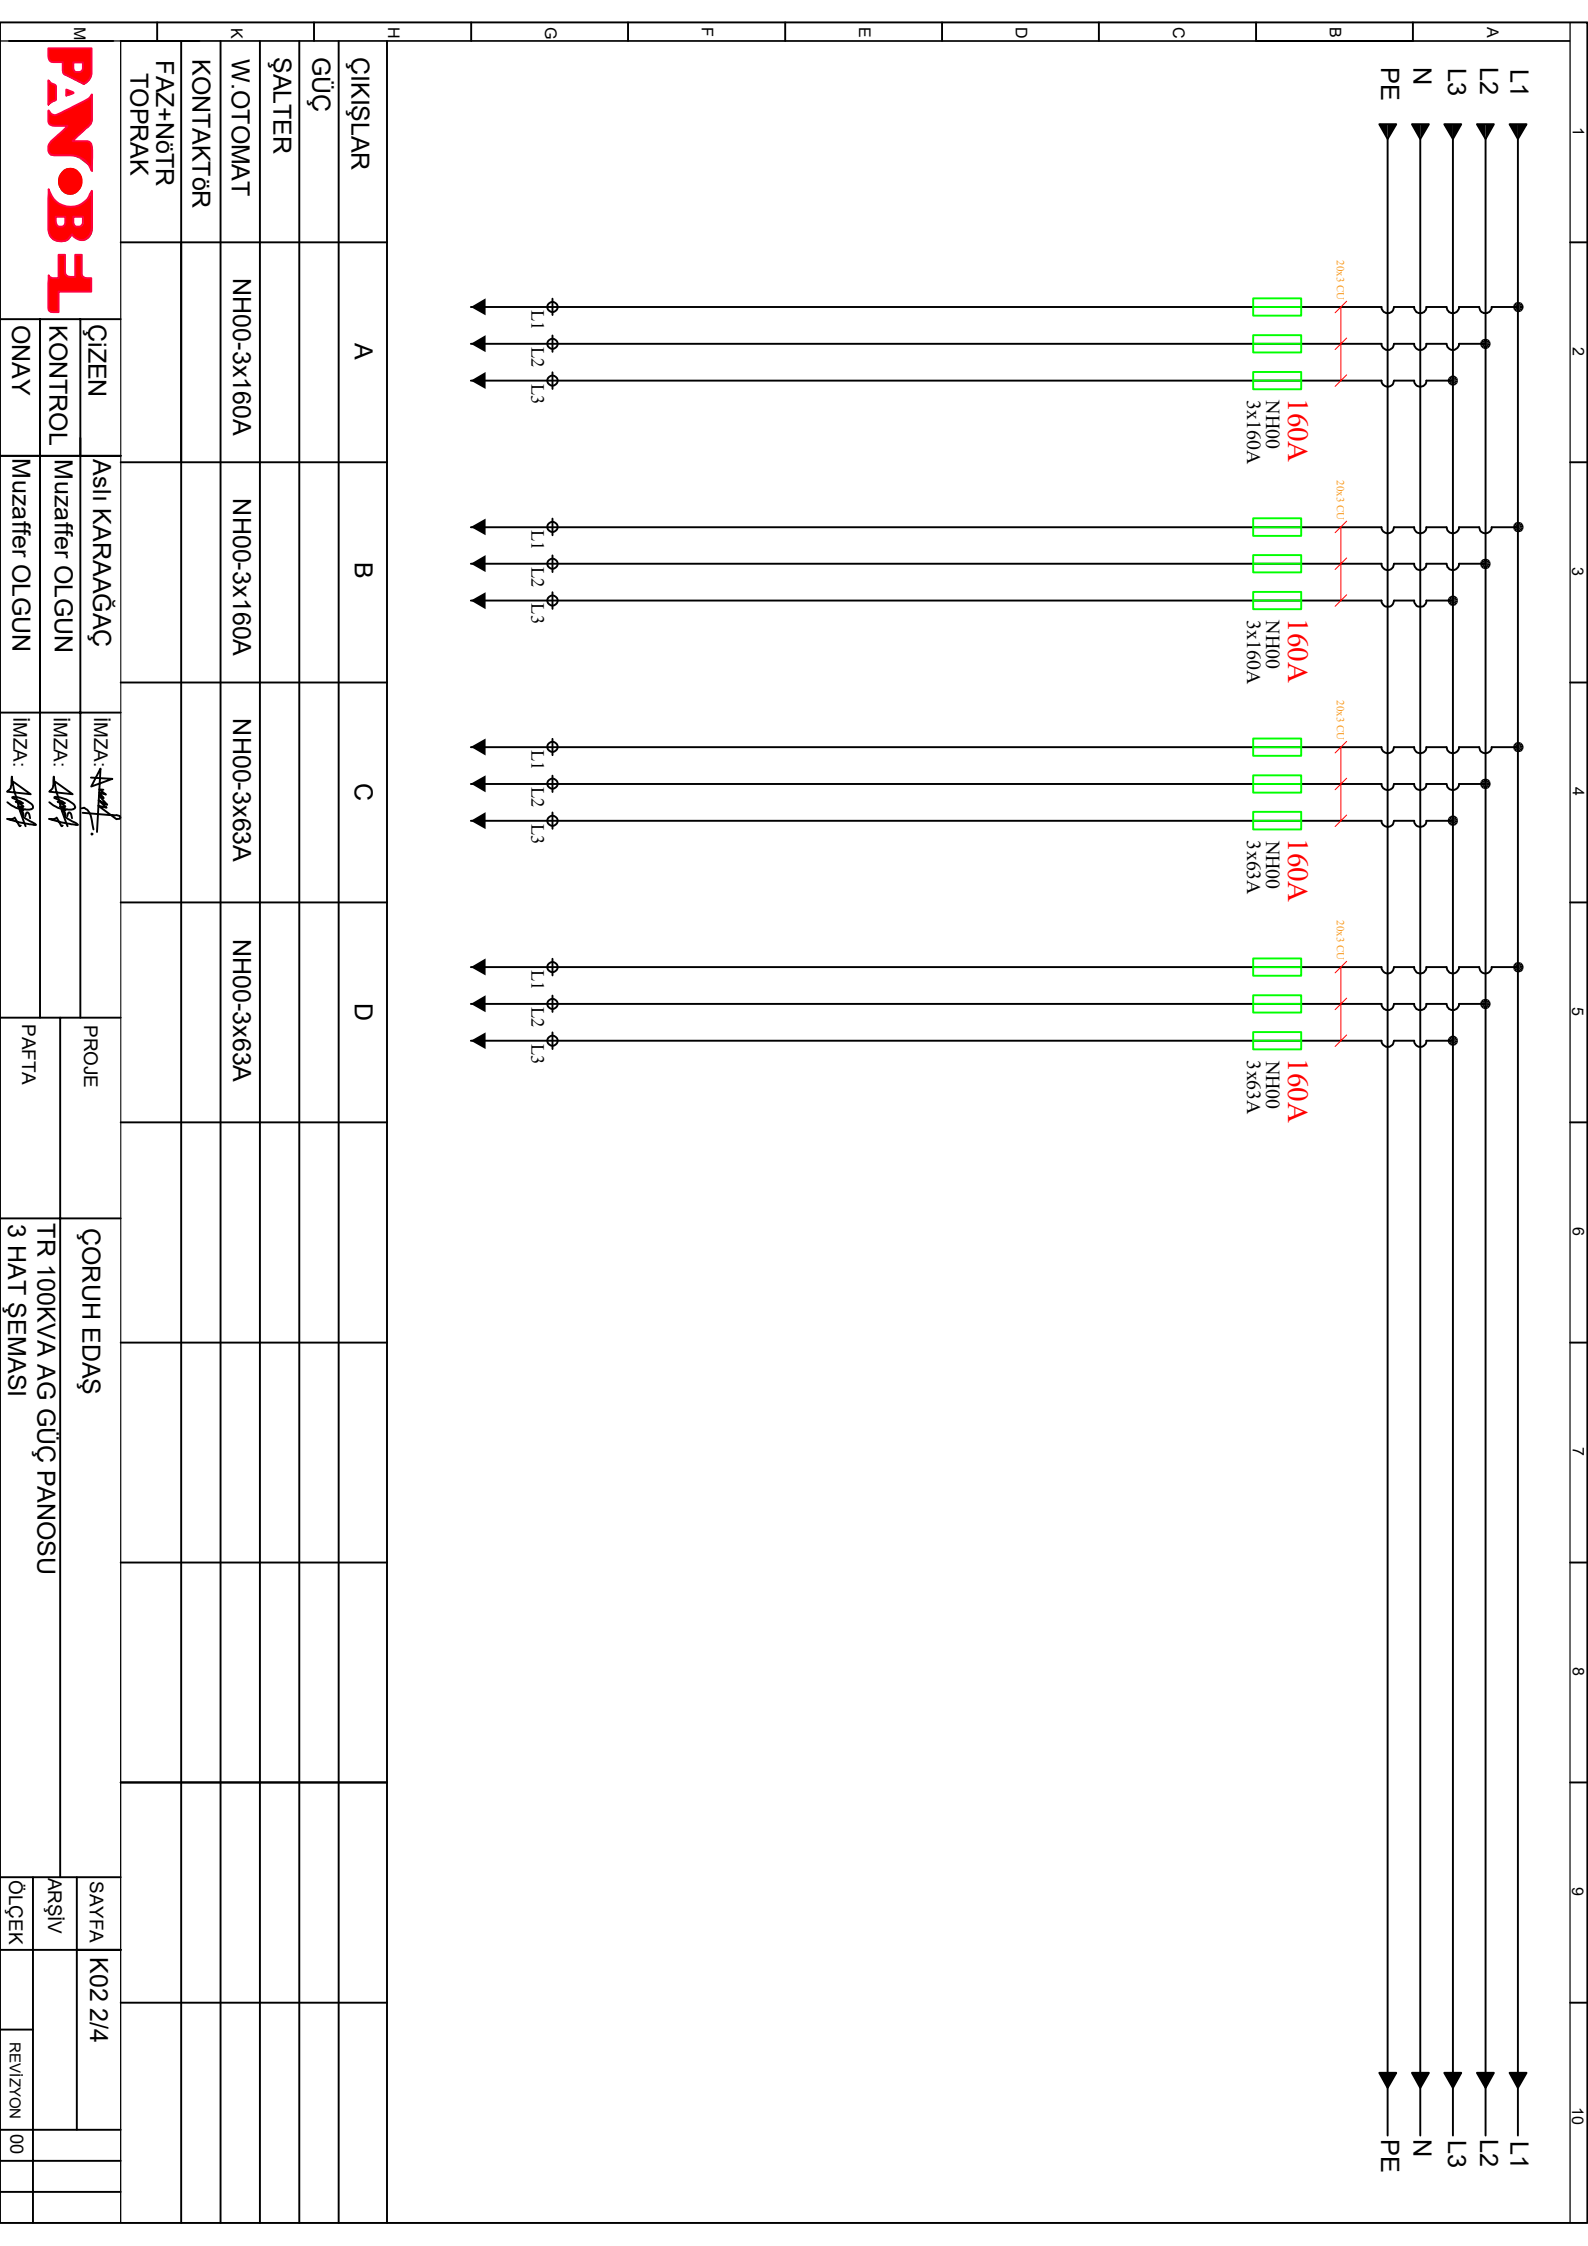

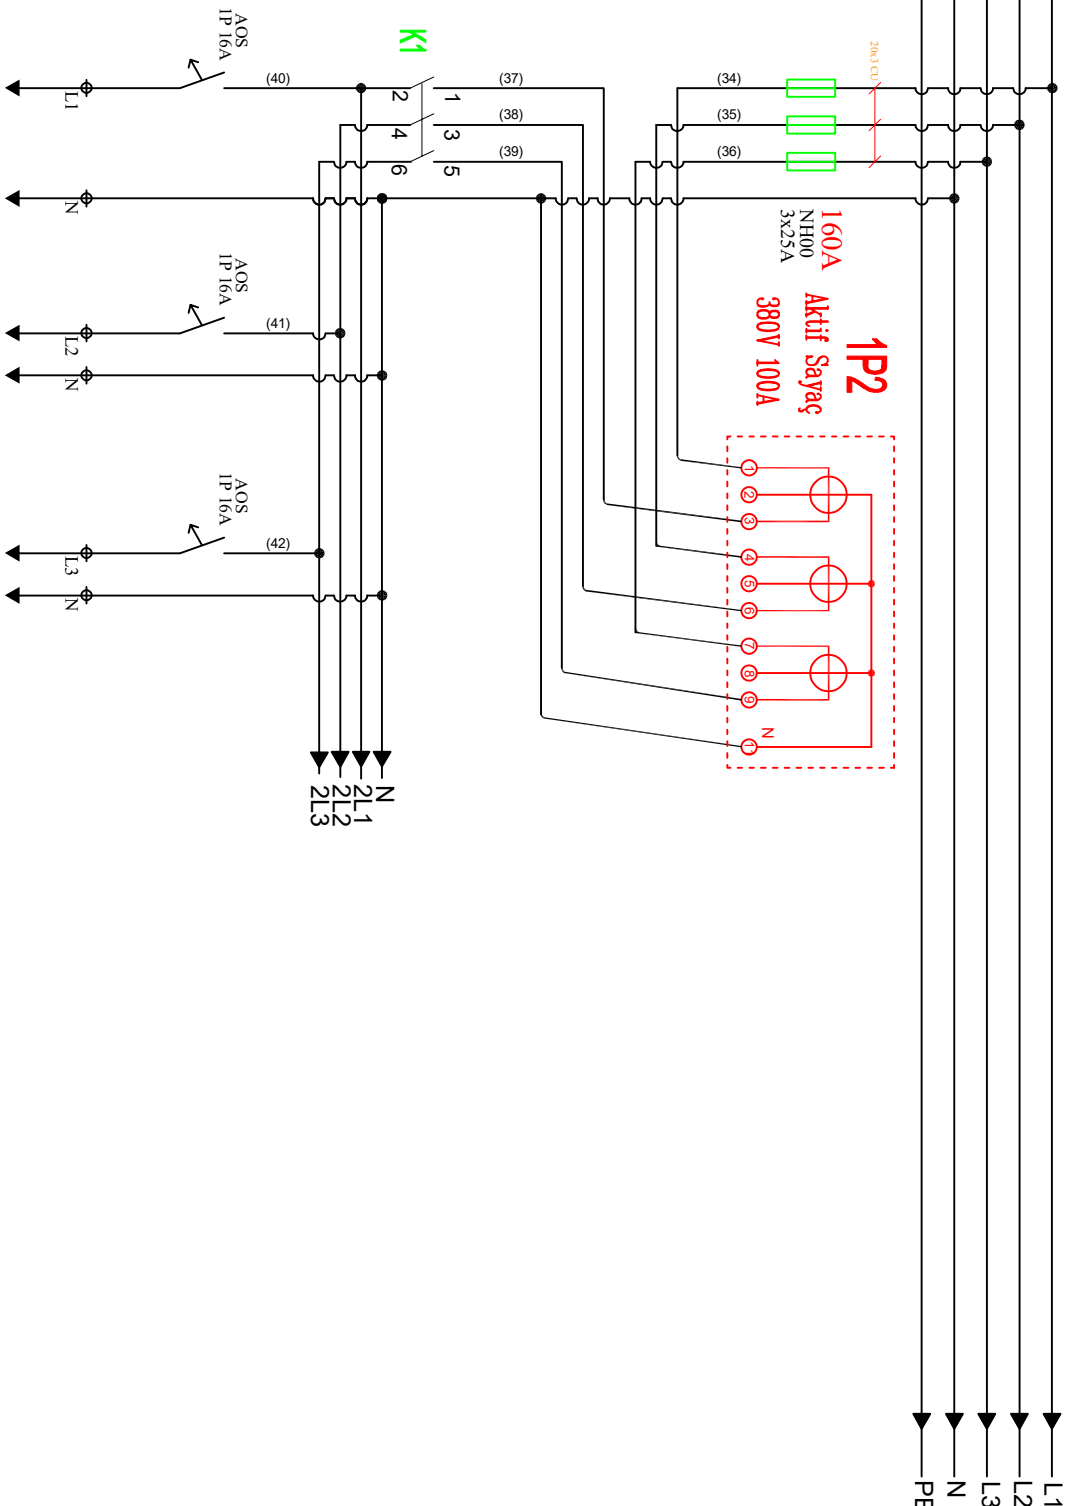

H																				
ÇIKIŞLAR				SOKAK AYDINLATMA ÇIKIŞLARI																
GÜÇ																				
ŞALTER																				
W.OTOMAT				NH00-3x25A																
KONTAKTÖR																				
FAZ+NÖTR TOPRAK																				
M		ÇİZEN	Asıl KARAĞAÇ	İMZA: <i>Amel</i>			PROJE		ÇÖRÜH EDAŞ			SAYFA	K02 3/4							
		KONTROL	Muzafer OLGUN	İMZA: <i>Amel</i>			PAFTA		TR 100KV/A AG GÜÇ PANOSU			ARŞİV								
		ONAY	Muzafer OLGUN	İMZA: <i>Amel</i>					3 HAT ŞEMASI			ÖLÇEK		REVIZYON	00					
PANOBİL																				

