



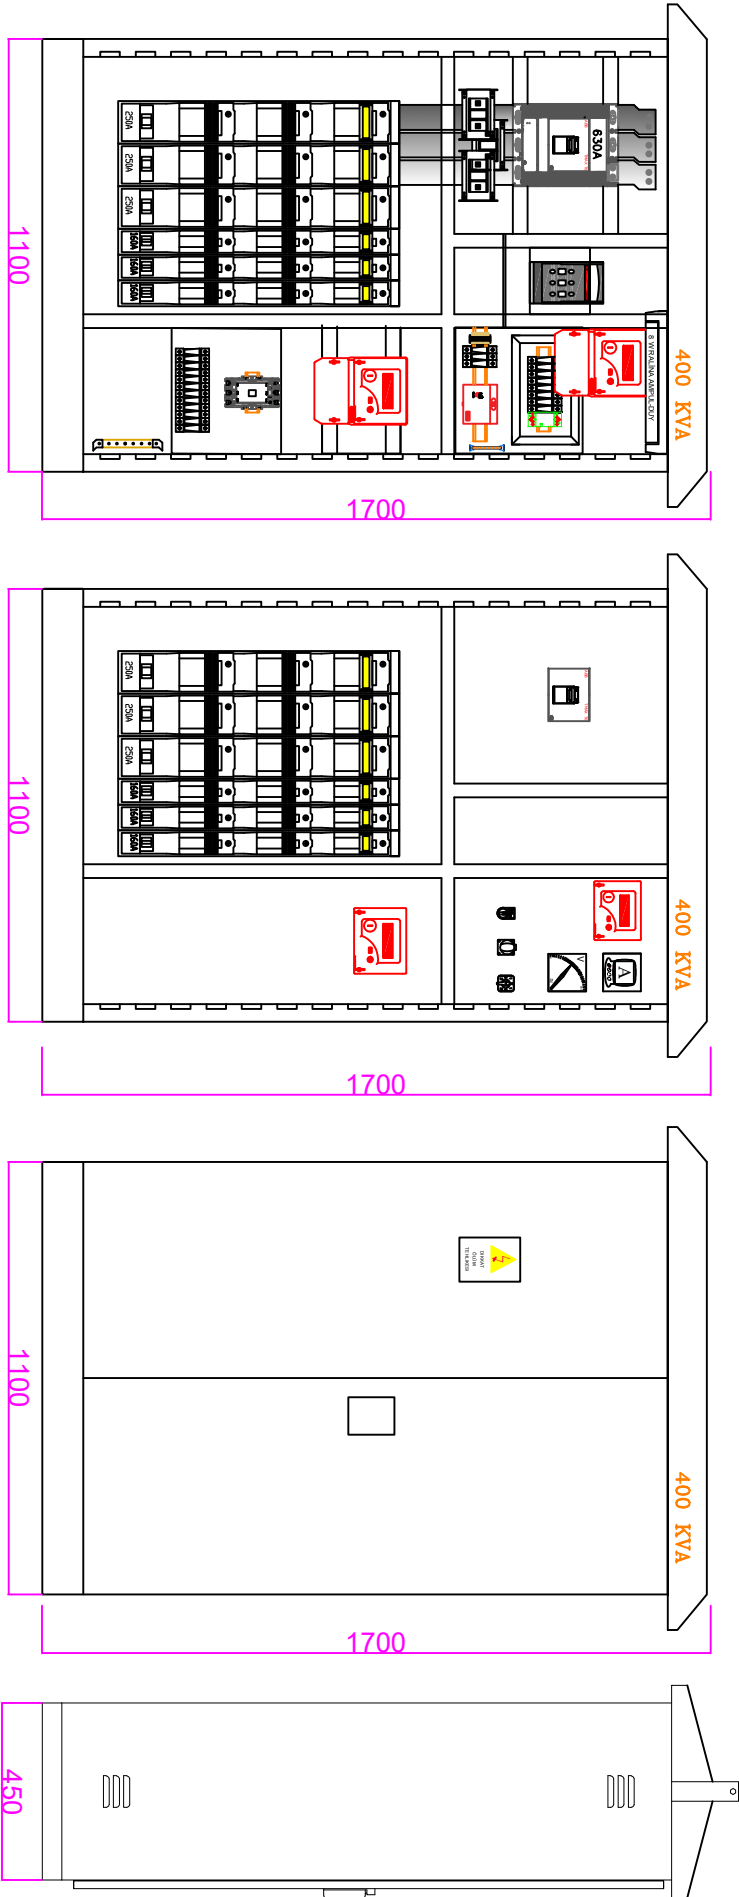


1590x1100x450mm


ÇİZEN		Aslı KARAAĞAÇ	PROJE		UEDAŞ	SAYFA		K01 1/1		
KONTROL		Muzafer OLGUN	PAFTA		TR 400KVA AG GÜÇ PANOSU	ARŞİV				
ONAY		Muzafer OLGUN	İMZA: <i>Aslı</i>			ÖLÇEK			REVIZYON	00
			İMZA: <i>Aslı</i>							

PANOBİL

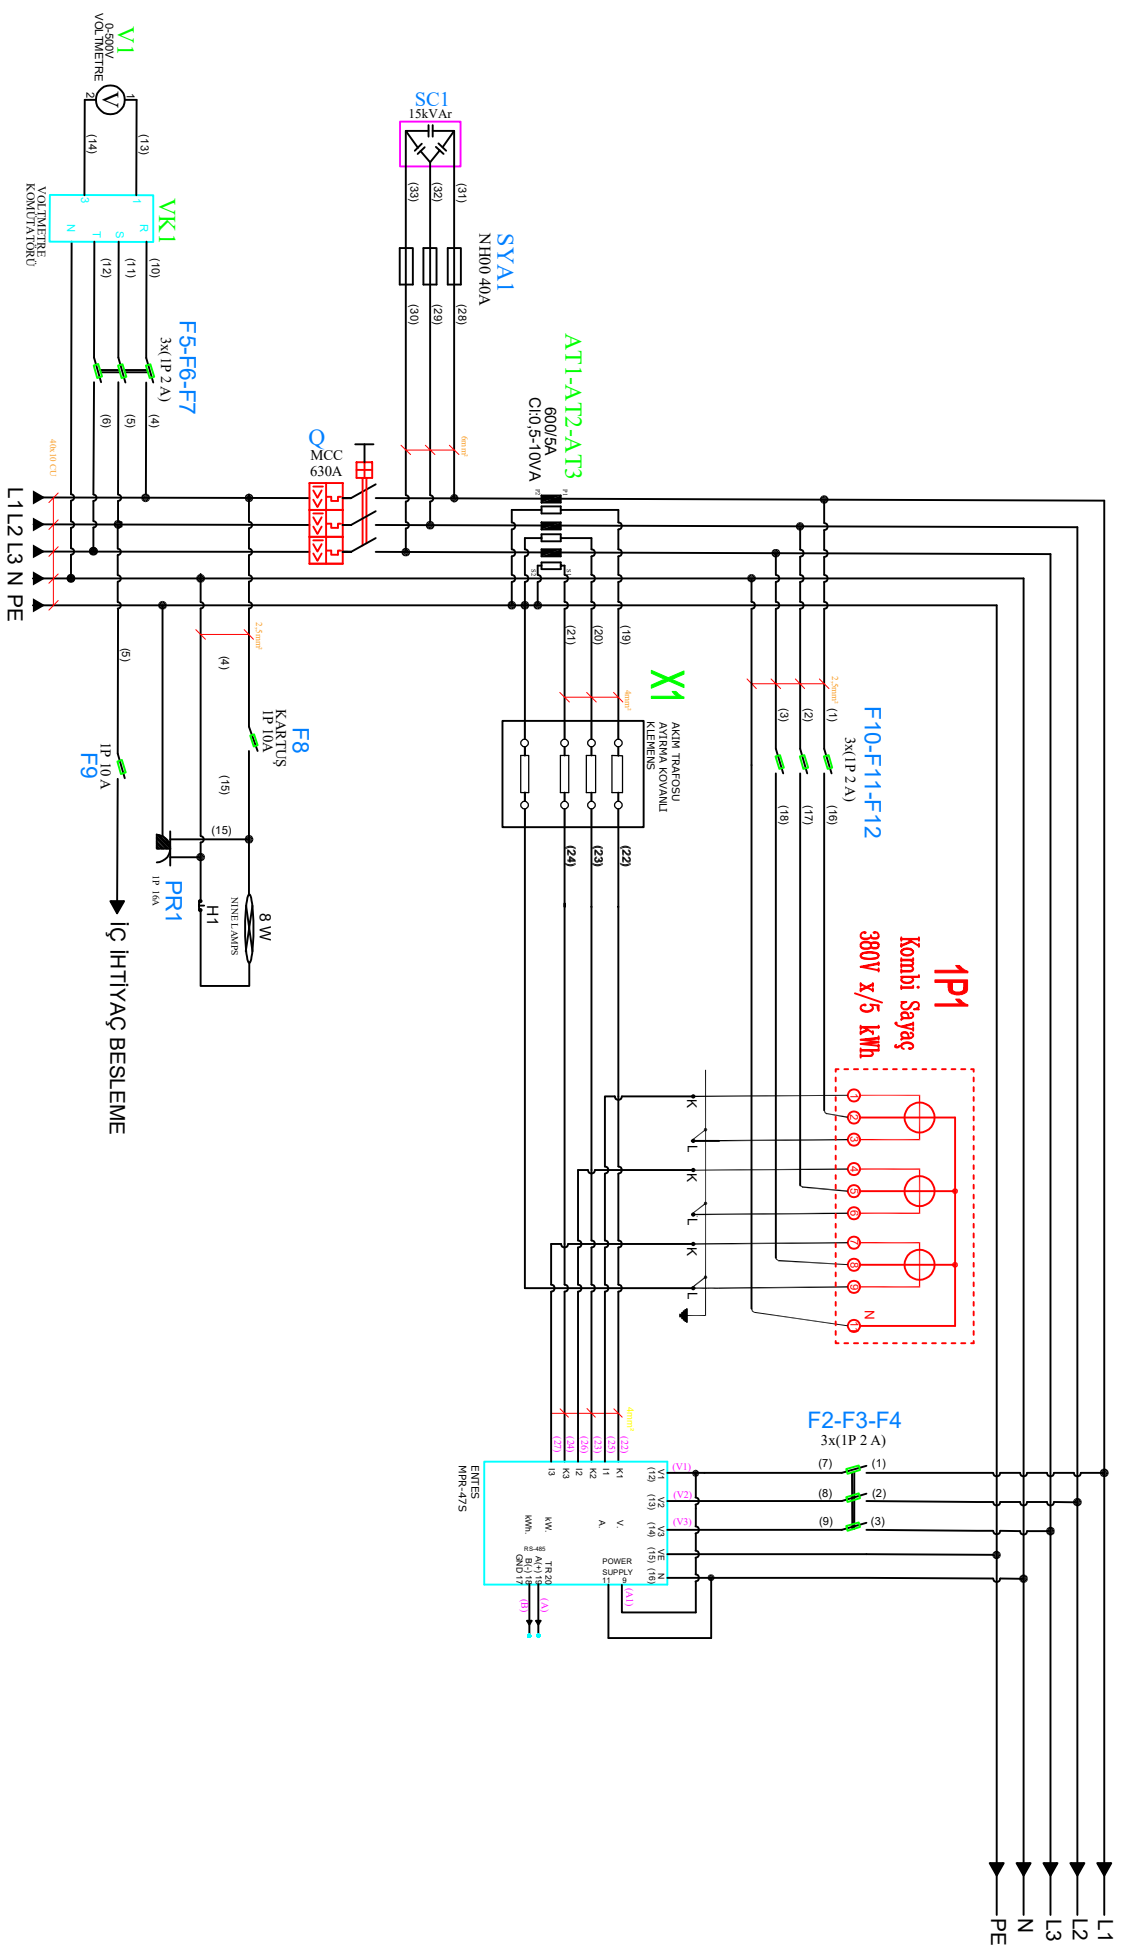

H													
ÇIKIŞLAR			TR BESLEME										
GÜÇ			400KVA										
ŞALTER		NH00 3x40A											
W.OTOMAT													
KONTAKTÖR													
FAZ+NöTR TOPRAK			40x10 CU										
M													
PANOB-FL	ÇİZEN	Asıl KARAAĞAÇ	İmza: <i>Arif</i>	PROJE		UEDAŞ	TR 400KVA AG GÜÇ PANOSU	SAFHA	K02 1/4				
	KONTROL	Muzafter OLGUN	İmza: <i>Arif</i>	PAFTA				ARŞİV					
	ONAY	Muzafter OLGUN	İmza: <i>Arif</i>				3 HAT ŞEMASI	ÖLÇEK		REVİZYON	00		

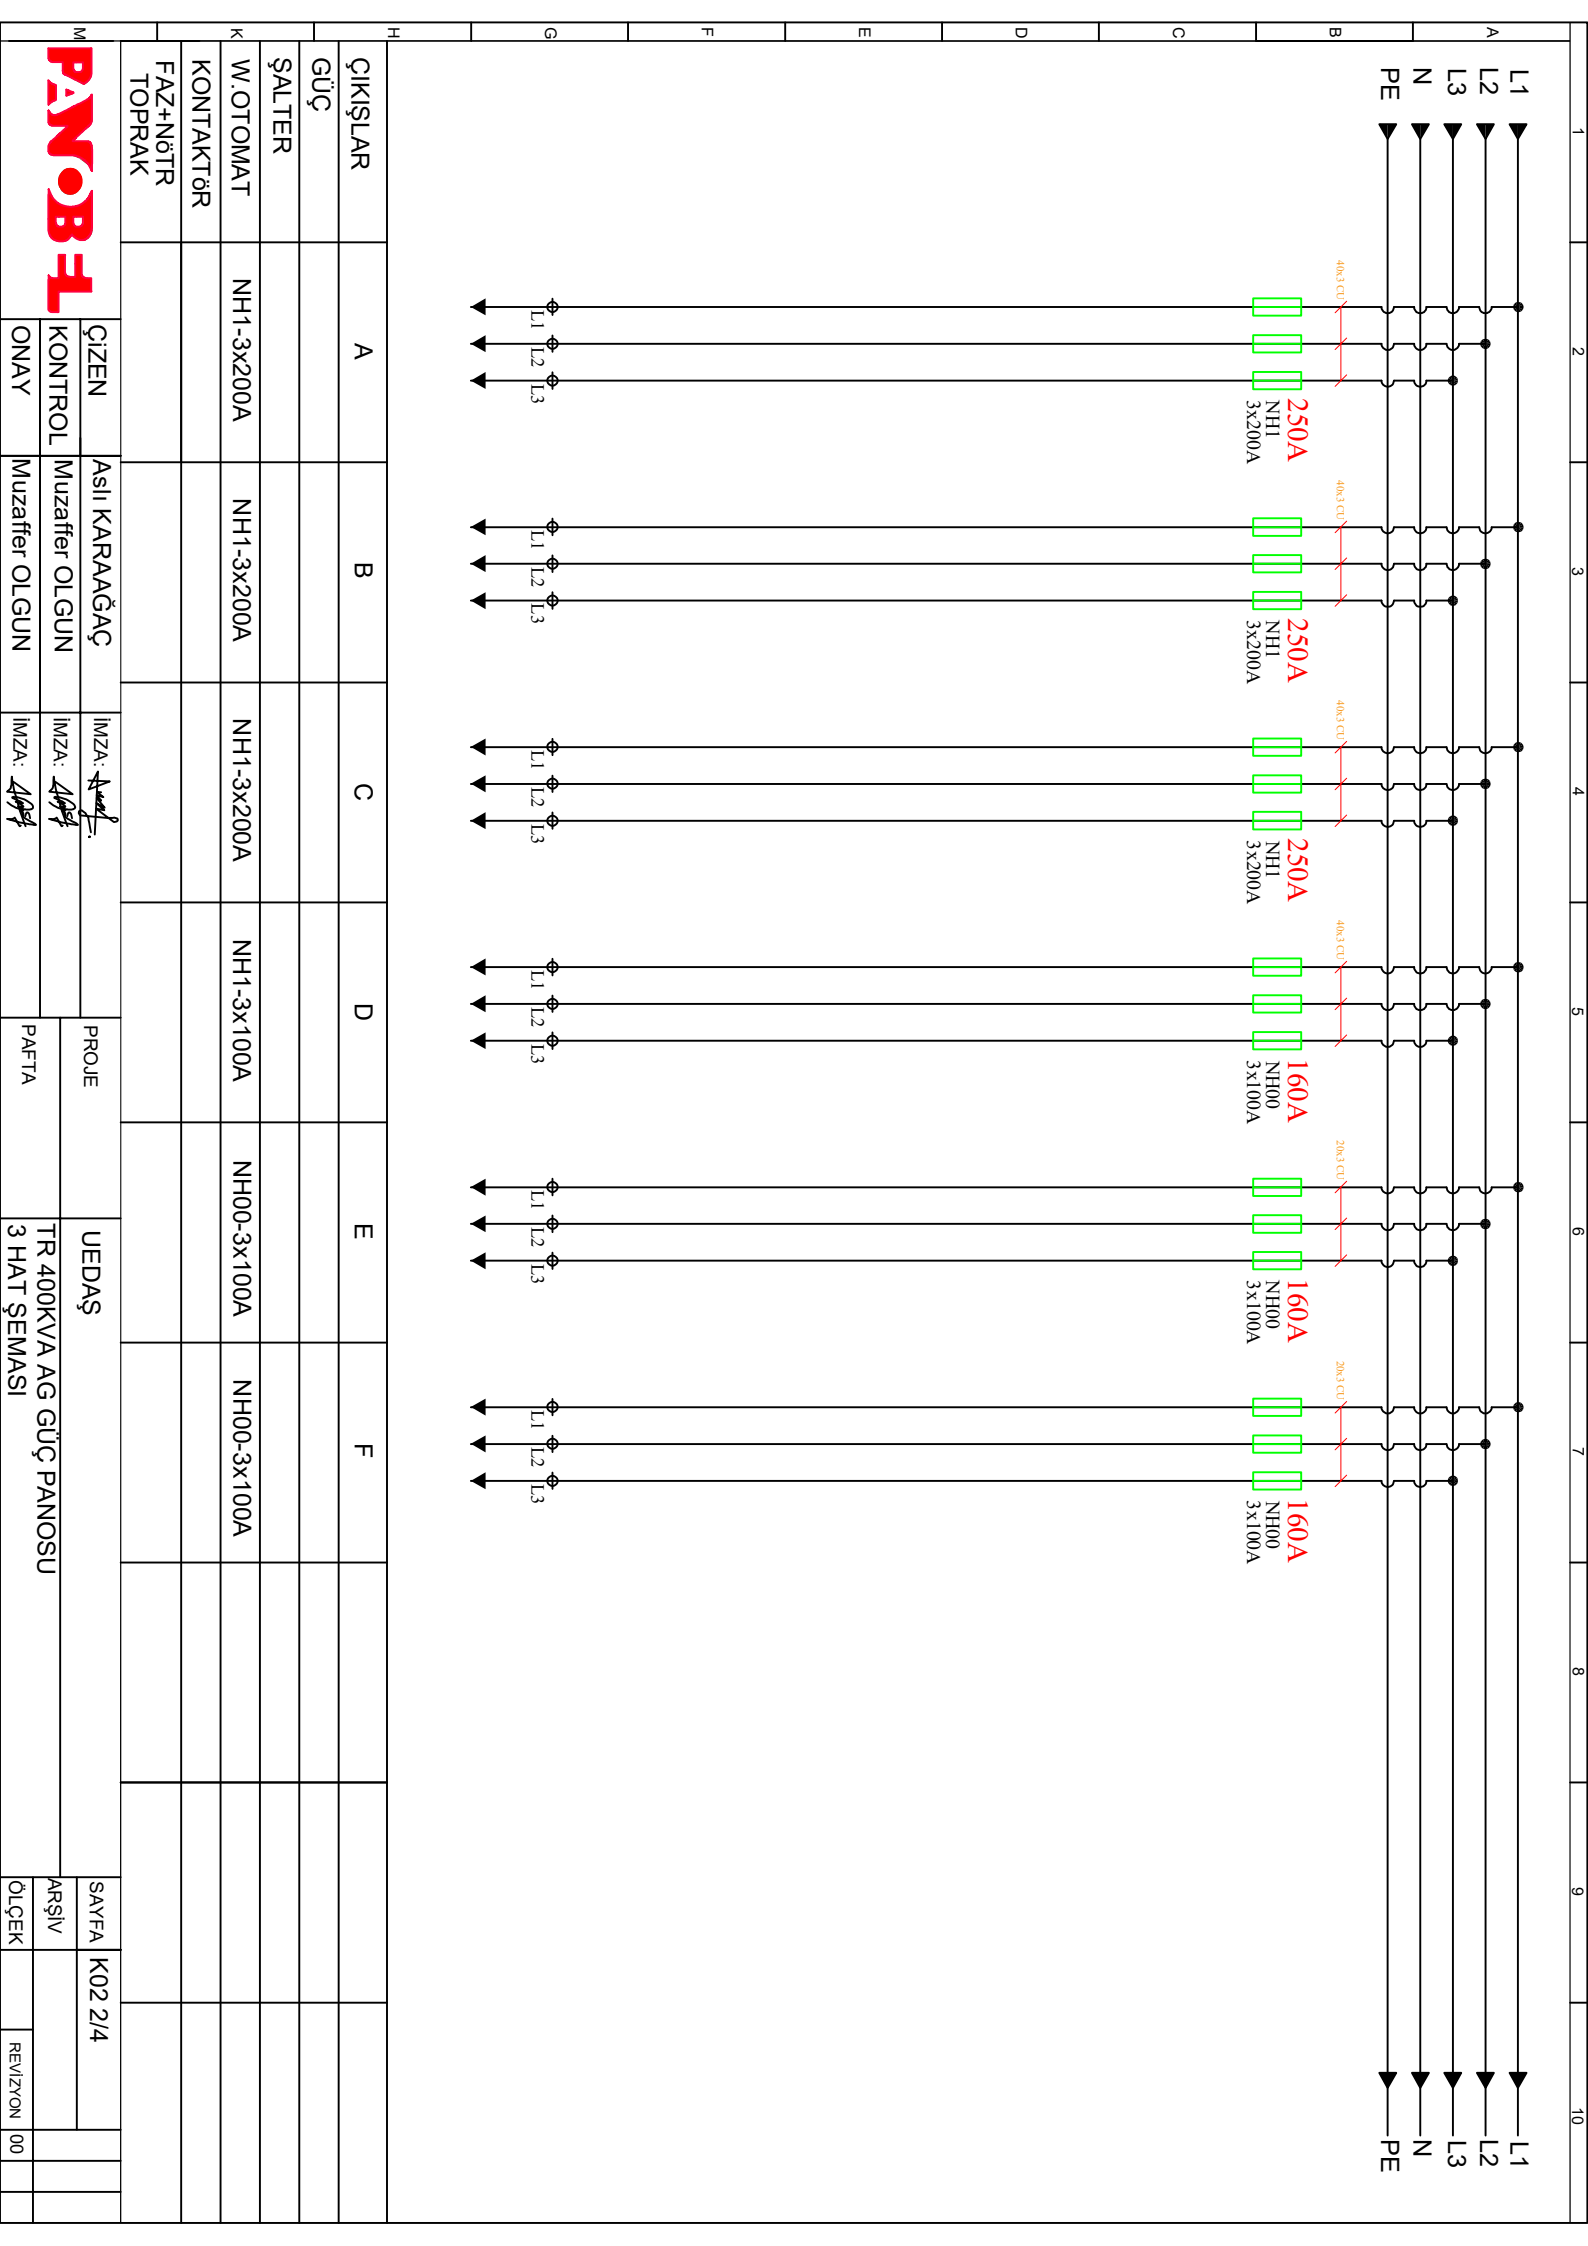

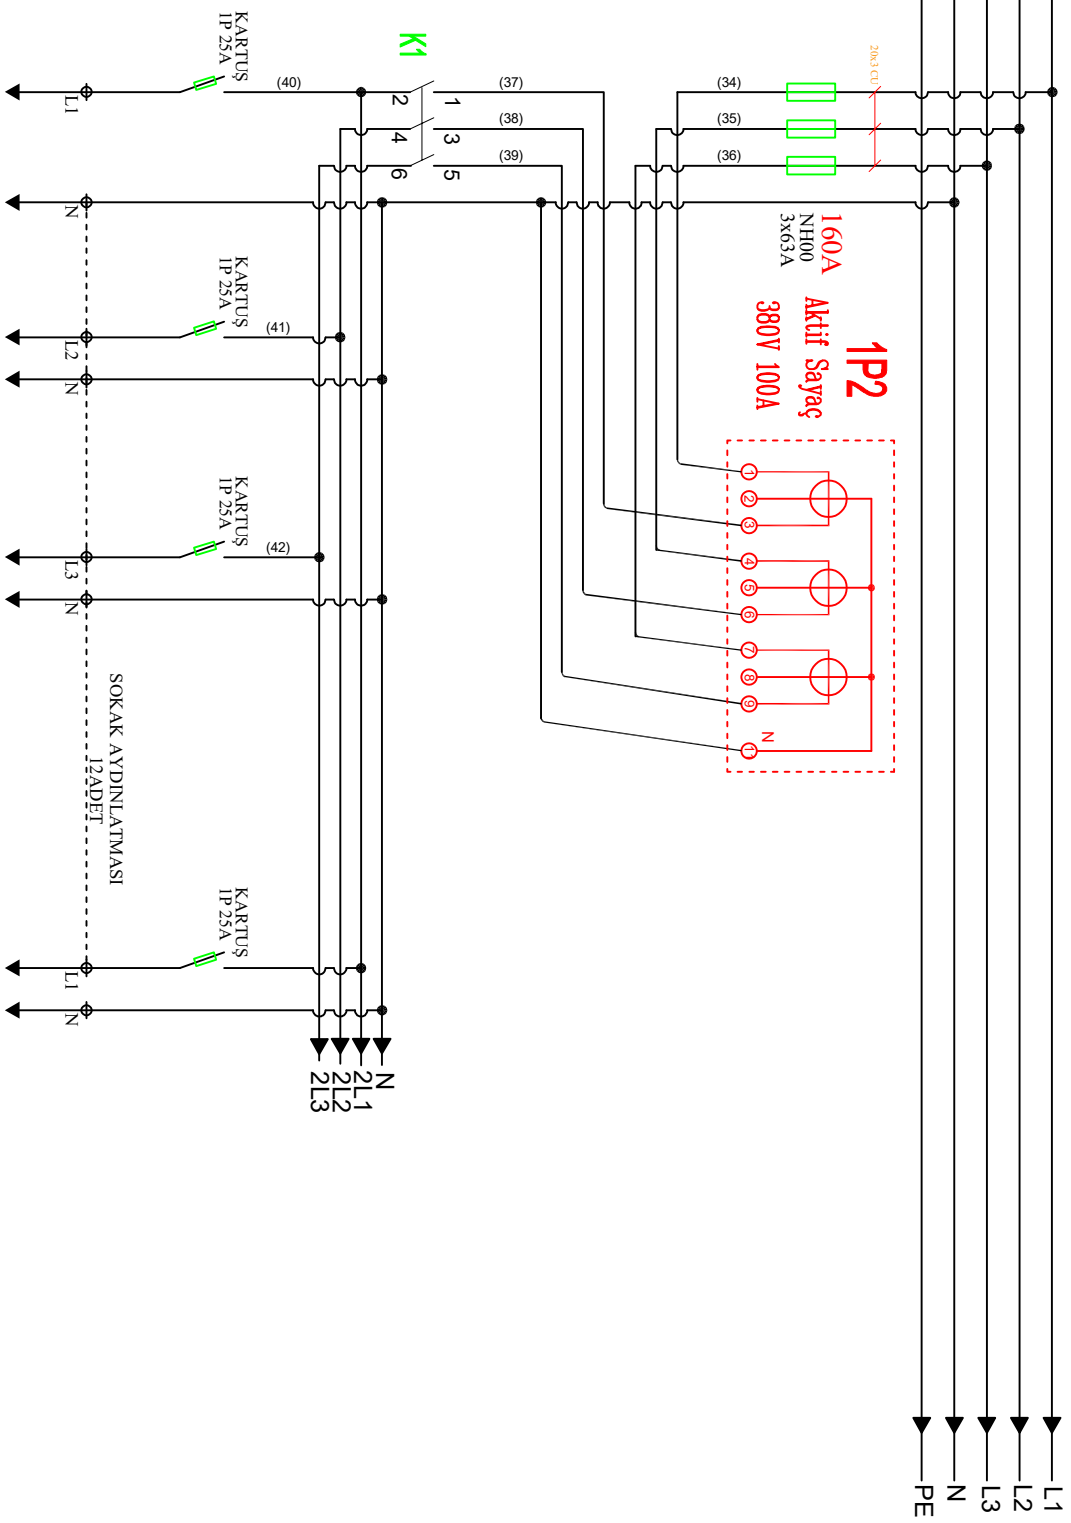

SOKAK AYDINLATMA ÇIKIŞLARI									
ÇIKIŞLAR									
GÜÇ									
ŞALTER									
W.OTOMAT			NH00-3x63A						
KONTAKTÖR									
FAZ+NÖTR TOPRAK									
M		ÇİZEN	Aslı KARAAĞAÇ	İMZA: <i>Aslı</i>	PROJE		VEDAŞ		SAYFA
KONTROL		Muzafter OLGUN	İMZA: <i>MO</i>		PAFTA		TR 400KVA AG GÜÇ PANOSU	ARŞİV	K02 3/4
ONAY		Muzafter OLGUN	İMZA: <i>MO</i>				3 HAT ŞEMASI	ÖLÇEK	REVİZYON
								00	

MODERN İÇ YAPISI VE

ÖZELLİKLERİ

1. İki adet röliesi (her röle ne
2. İki adet RS485 haberleşme
3. RS485-1 üzerinden
4. modernim 1. rölesi
5. kontaklı kontrol edilecek
6. input olmalı

