

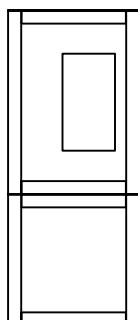
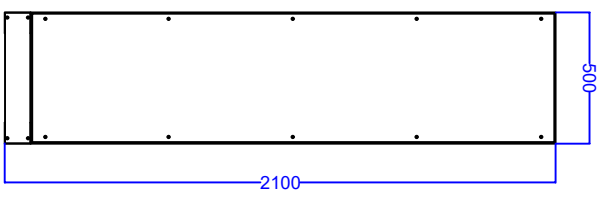
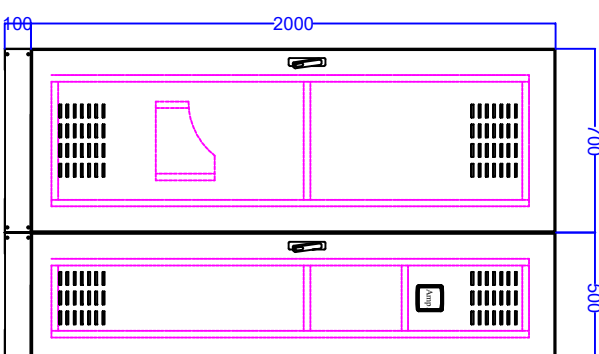
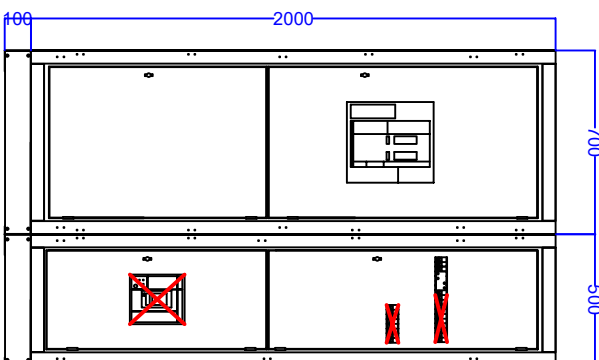


NOT: PANOYA İLERİDE KOMPA NZASYON ŞALT ERİ VE AKIM TRAFOLARI GELEBİLECEK ŞE KİLDE TASARLANMIŞTIR.

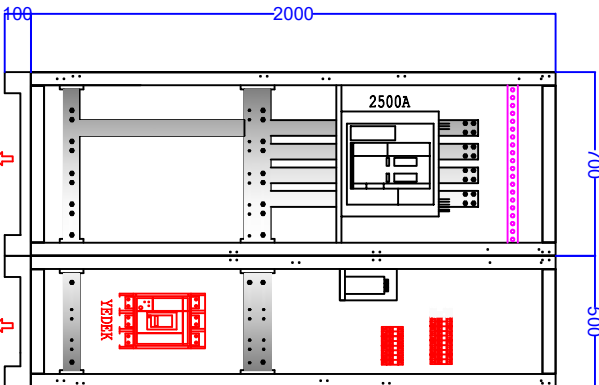

ENERJİ
GİRİŞİ

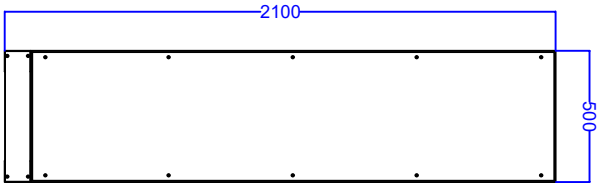

YAN GÖRÜNTÜ

ŞALT MALZEMELERİ İÇ GÖRÜNTÜ

PERDE SACLI İÇ GÖRÜNTÜ

SAC KAPILI DIŞ GÖRÜNTÜ

YAN GÖRÜNTÜ

PANOBİL

ÇİZEN
KONTROL

ASIL KARAĞAÇ
MUSTAFA OLGUN

İMZA: *MUSTAFA OLGUN*

PROJE

1600 KVA TRAFÖ PANO SU

TARİH : 09-04-2025

ONAY


MUSTAFA OLGUN

İMZA: *MUSTAFA OLGUN*

PAFTA

PANO GÖRÜNTÜ ŞÜ

ADET : 1

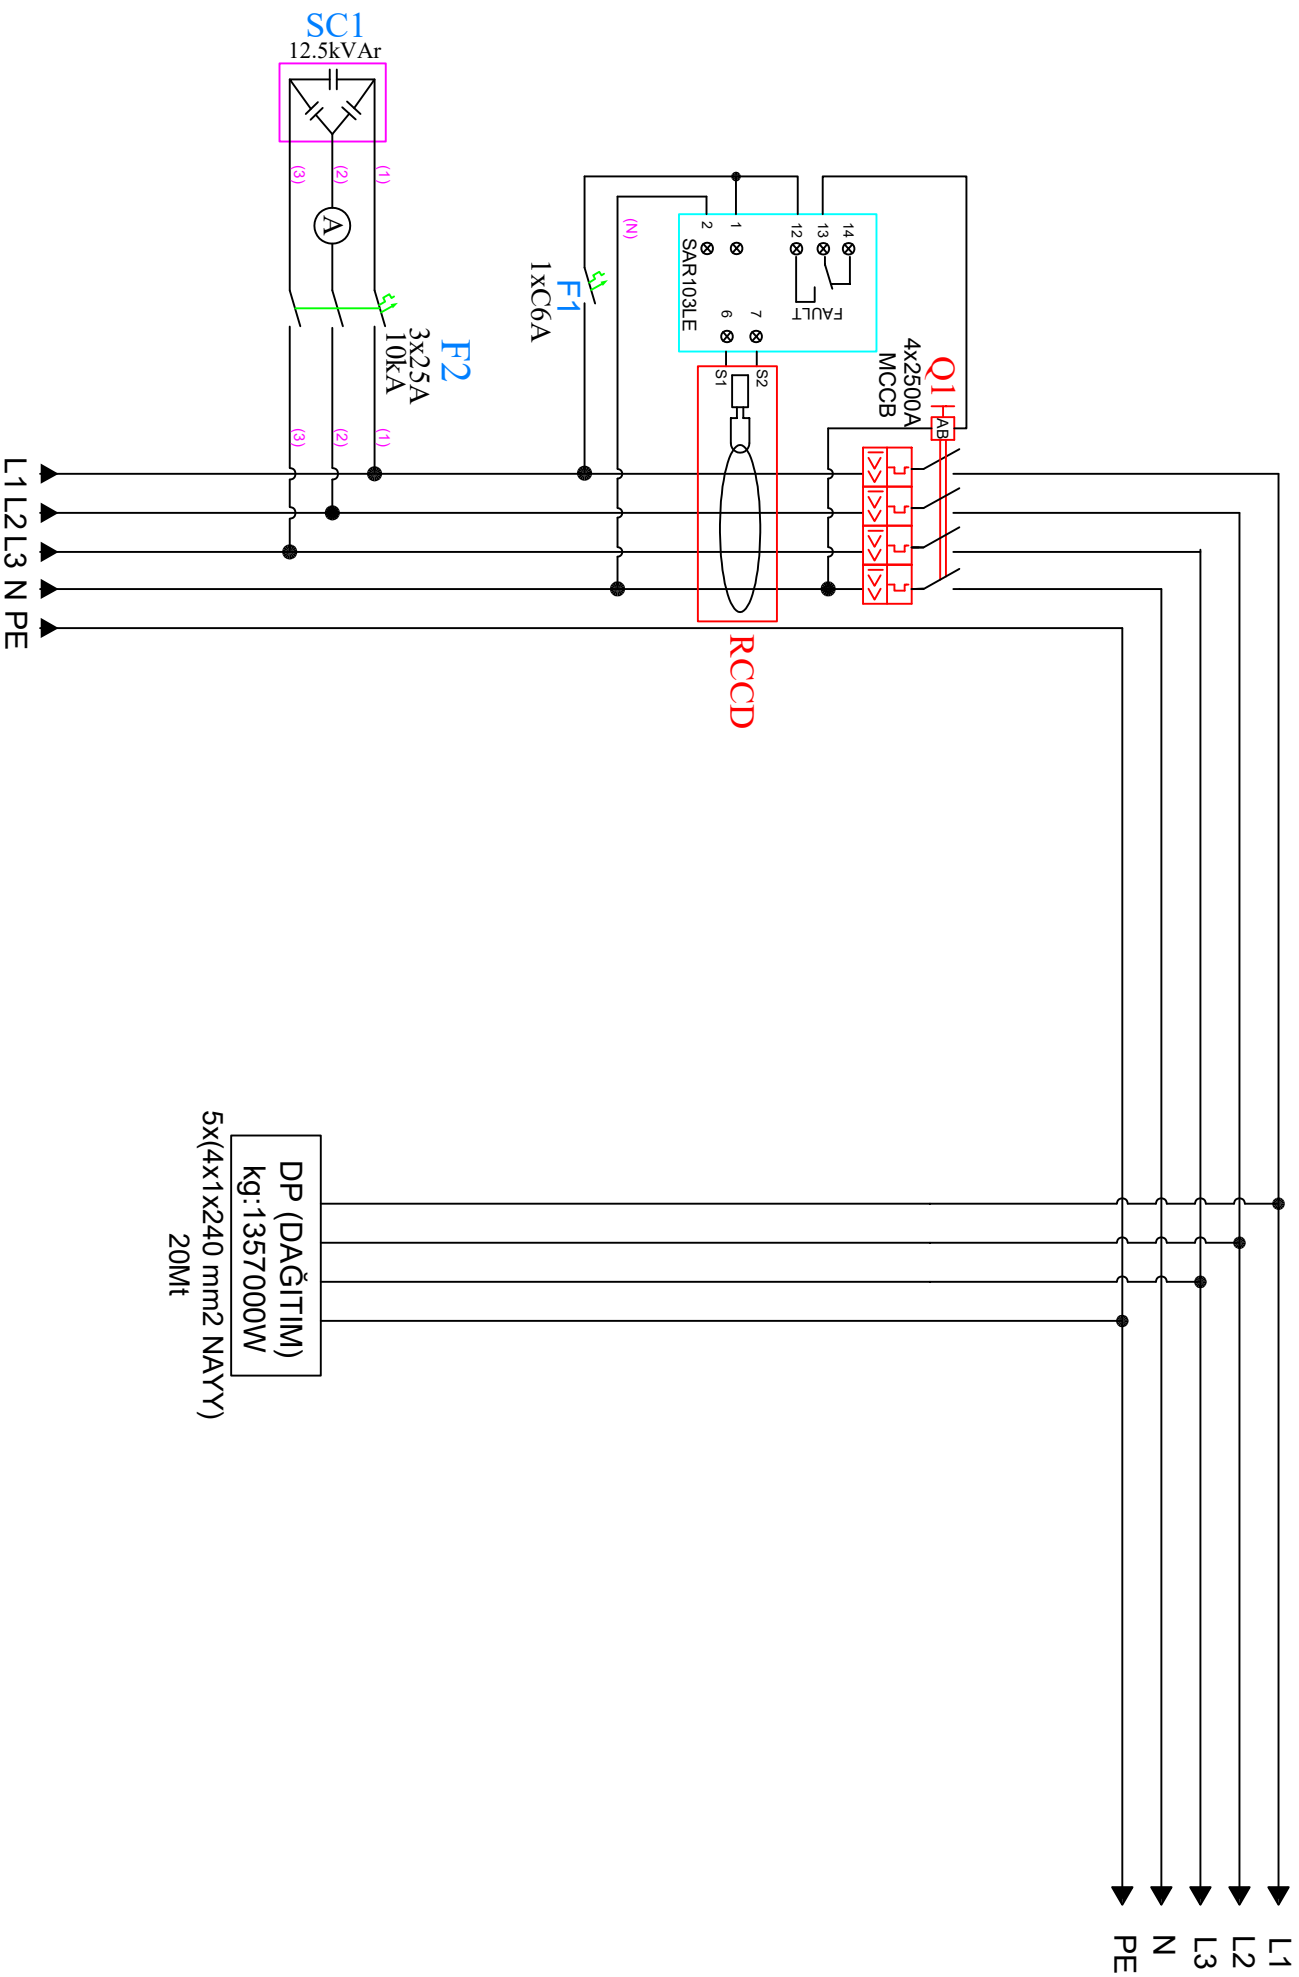

		ÇİZEN	ASLI KARAAĞAÇ	İMZA : <i>Aslı</i>	PROJE	1600 KVA TRAFO PANOSU	TARİH 06.05.2025
		KONTROL	MUZAFFER OLGUN	İMZA : <i>Muzaffer</i>			
		ONAY	MUZAFFER OLGUN	İMZA : <i>Muzaffer</i>			
				PAFTA	GÜÇ ŞEMASI	SAYFA K02 1 / 1	