
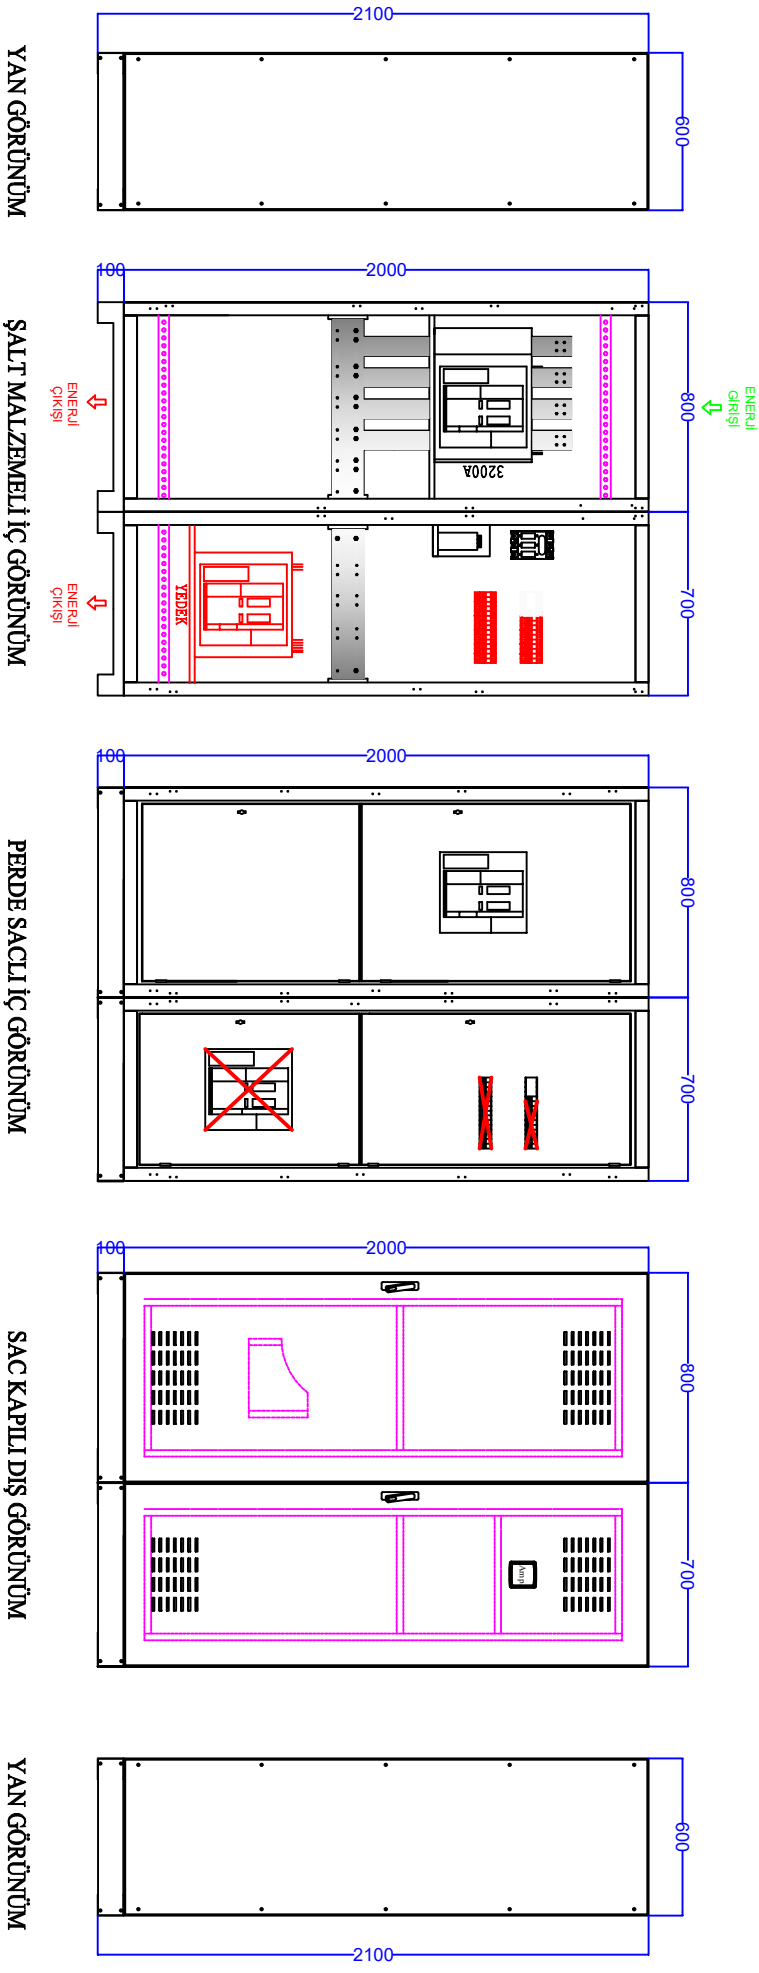


NOT: PANOYA İLERİDE KOMPA NZASYON ŞALT ERİ VE AKIM TRAFOLARI GELEBİLECEK ŞE KİLDE TASARLANMIŞTIR.

 


M	PANO B-1		ÇİZEN	Asıl KARAĞAÇ	İMZA: <i>Asıl</i>	PROJE	2000 KVA TRAF O PANOSU	TARİH : 09-04-2025
			KONTROL	Muzafter OLGUN	İMZA: <i>Asıl</i>	PAFTA	PANO GÖRÜNÜŞÜ	
			ONAY	Muzafter OLGUN	İMZA: <i>Asıl</i>			ADET : 1

L1
L2
L3
N
PE


L1 L2 L3 N PE

DP (DAĞITIM)
kg:1927000W
7x(4x1x240 mm2 NAYY)
5Mt



SYA1
NH00 125A

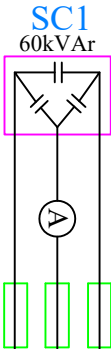

F1
1xC6A

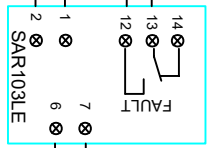

RCCD

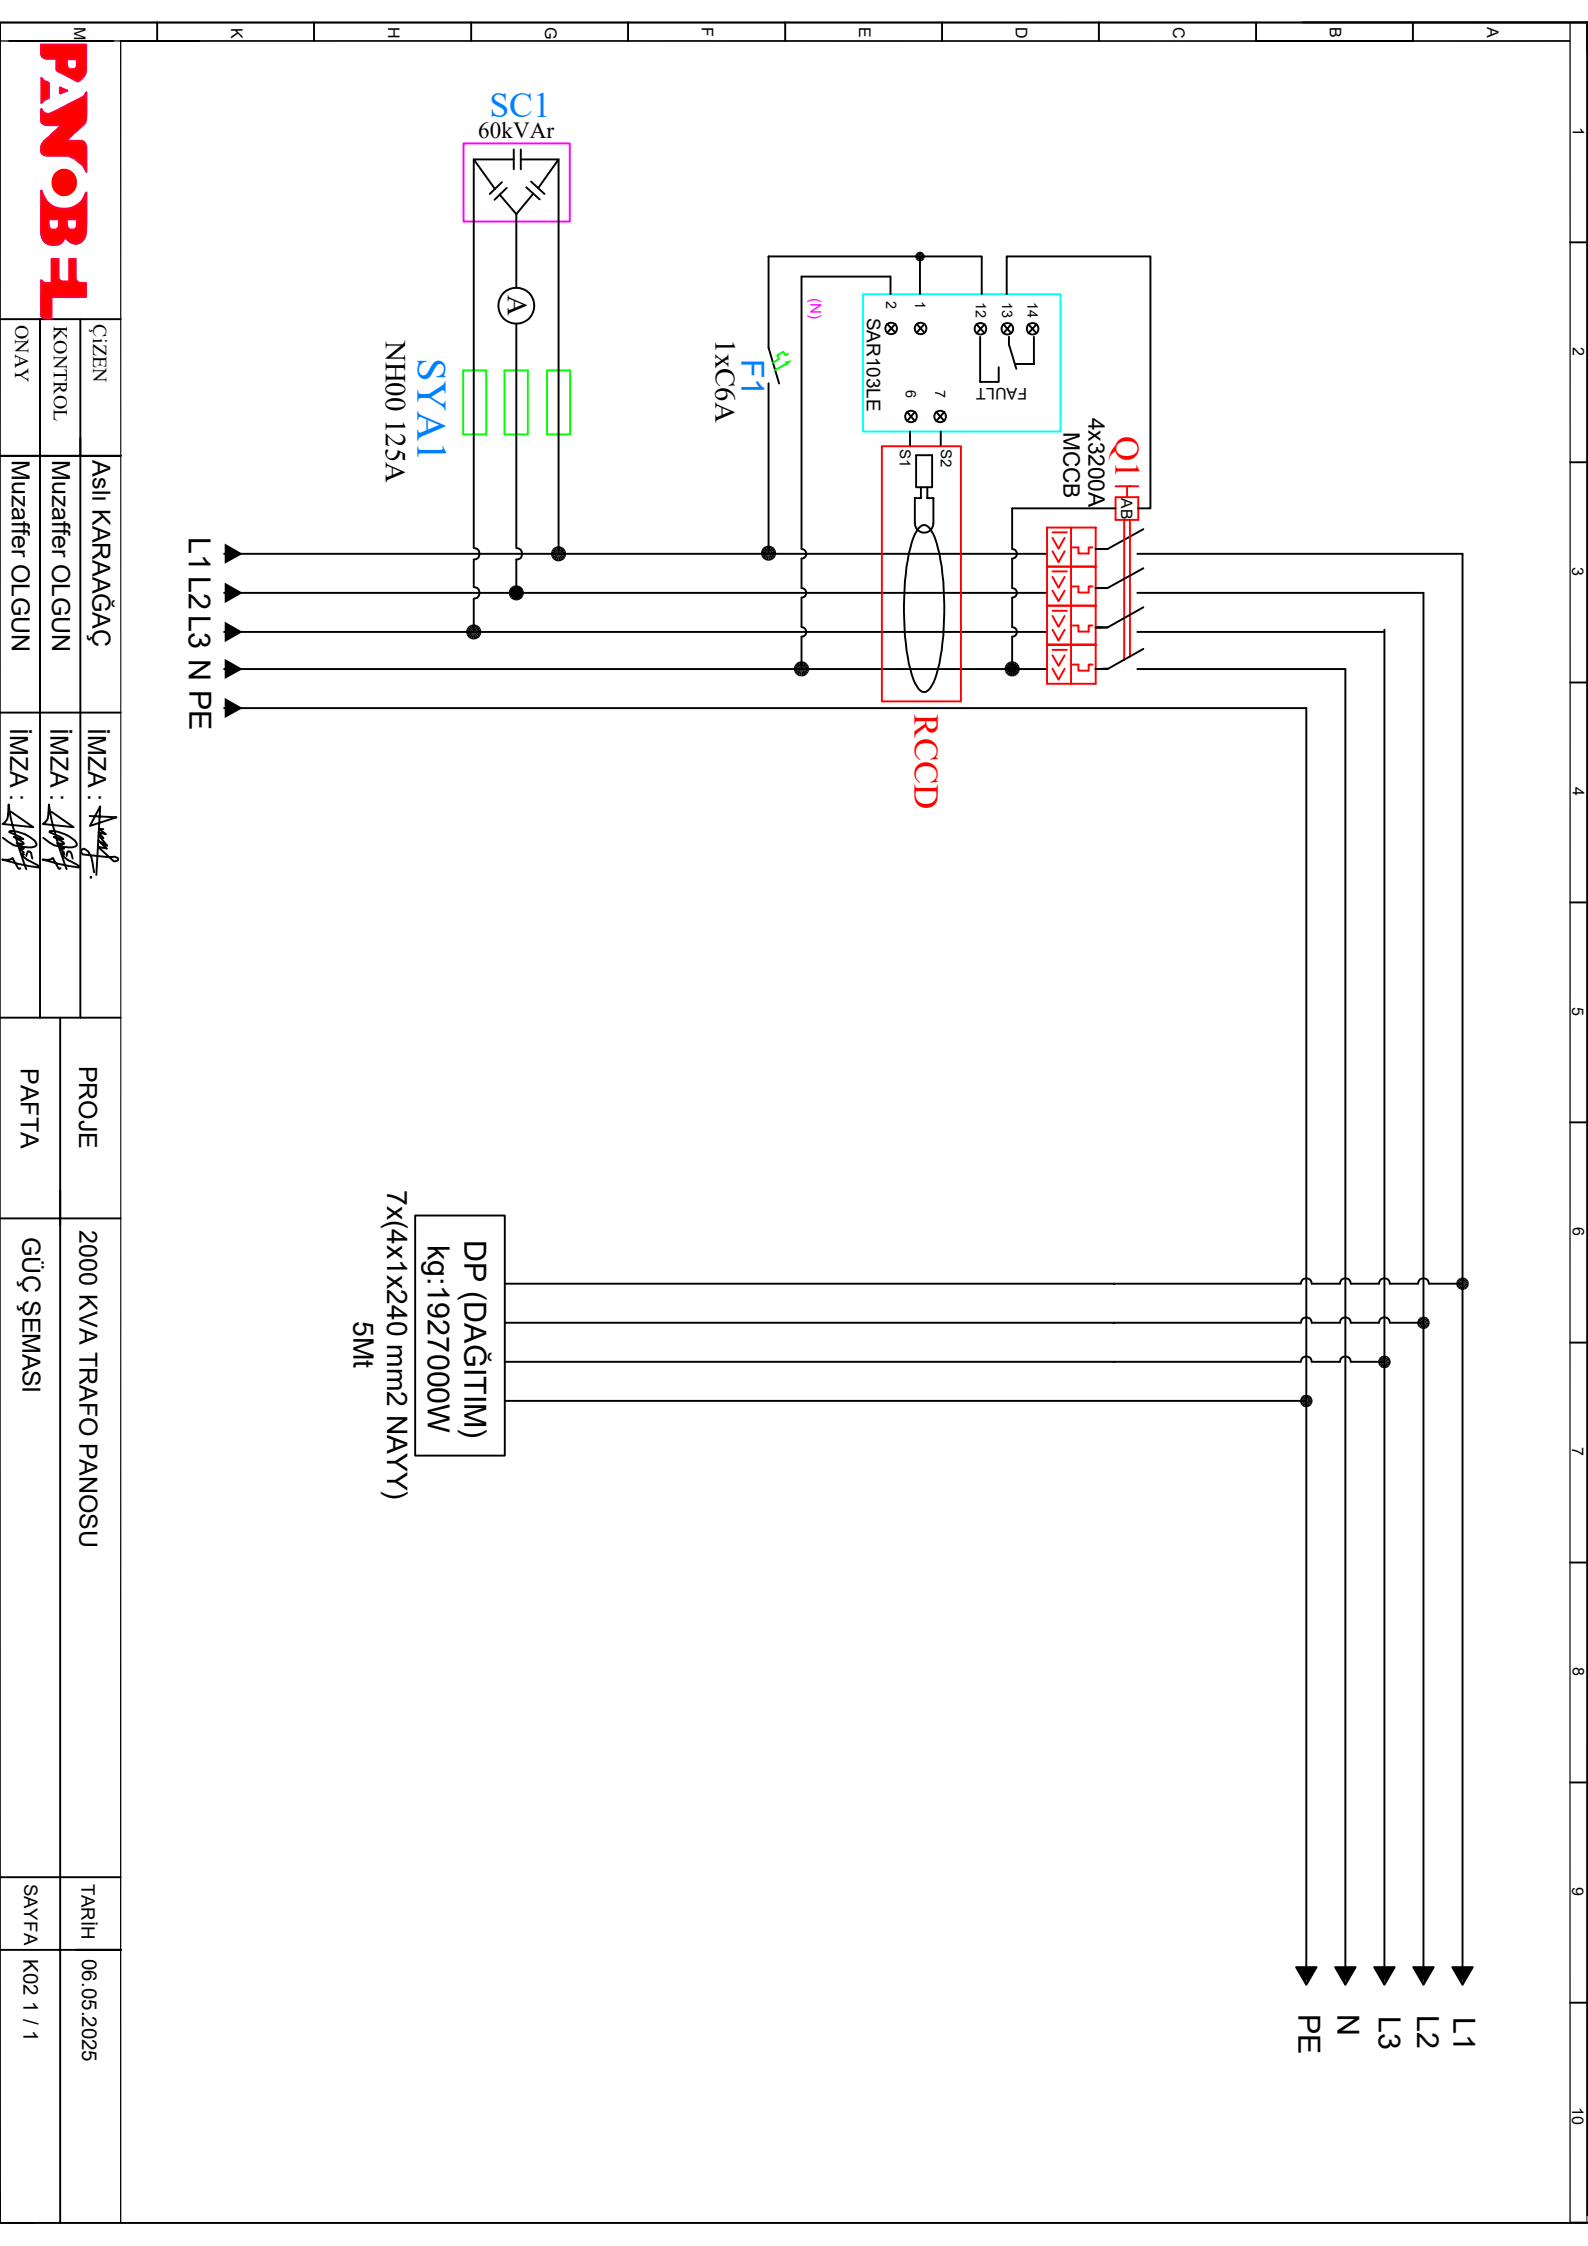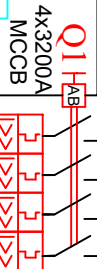

A	1	2	3	4	5	6	7	8	9	10
B										
C										
D										
E										
F										
G										
H										
K										
M										

PANOBİL

ÇİZEN

KONTROL

ONAY

Aslı KARAAĞAÇ

Muzafer OLGUN

Muzafer OLGUN

İMZA : *Aslı Karaağaç*

İMZA : *Muzafer Olgun*

İMZA : *Muzafer Olgun*

PROJE

PAFTA

2000 KVA TRAFO PANOSU

GÜÇ ŞEMASI

TARİH

SAYFA

06.05.2025

K02 1 / 1