

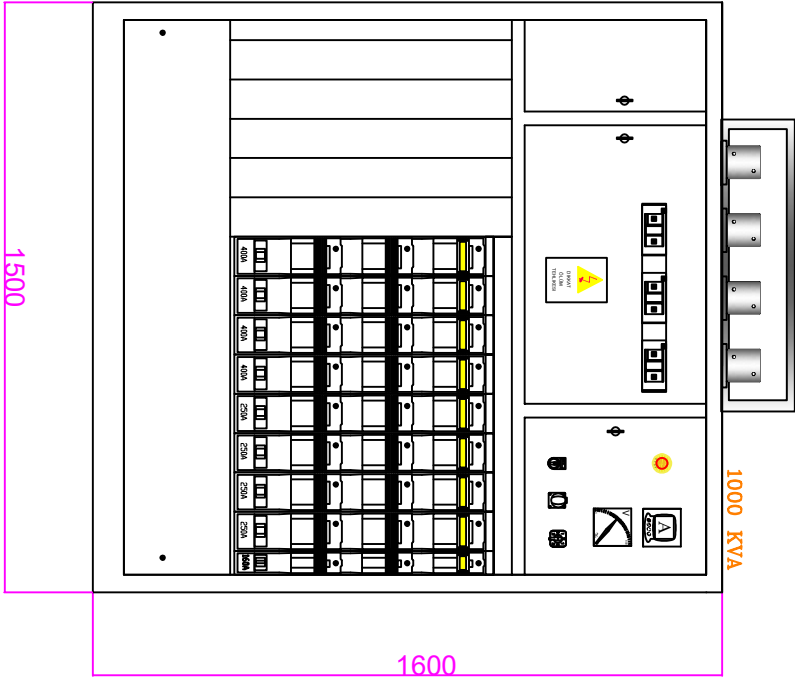
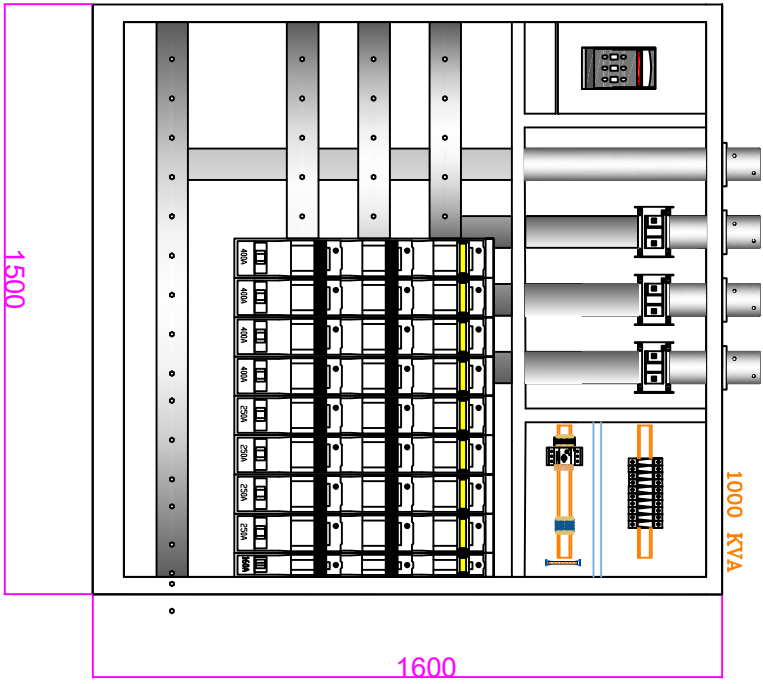


1600x1500x450mm

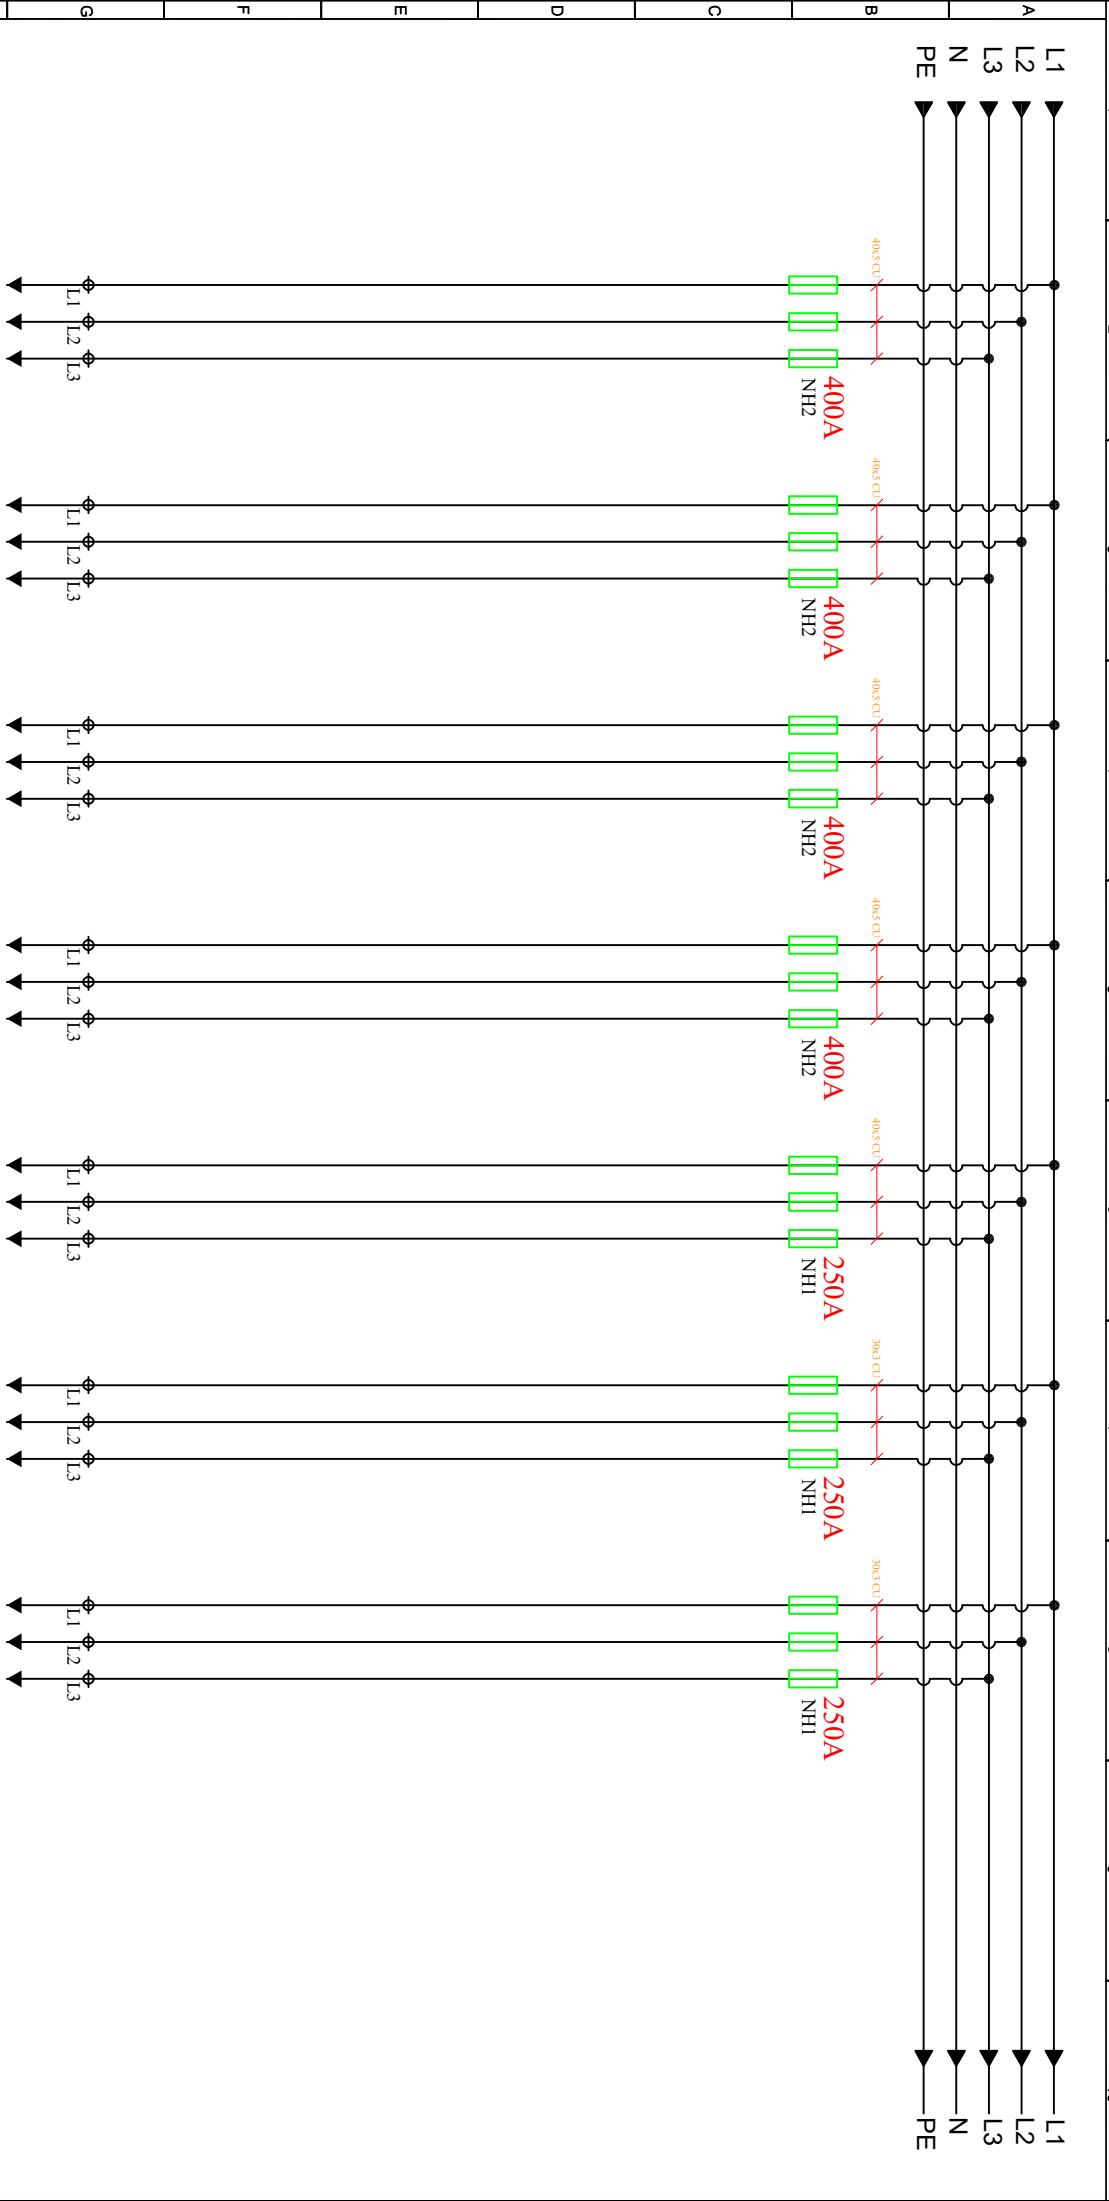

H		G		F		E		D		C		B		A	
ÇIKIŞLAR		A		B		C		D		E		F		G	
GÜÇ															
ŞALTER															
W.OTOMAT		NH2		NH2		NH2		NH2		NH1		NH1		NH1	
KONTAKTÖR															
FAZ+N6TR TOPRAK															

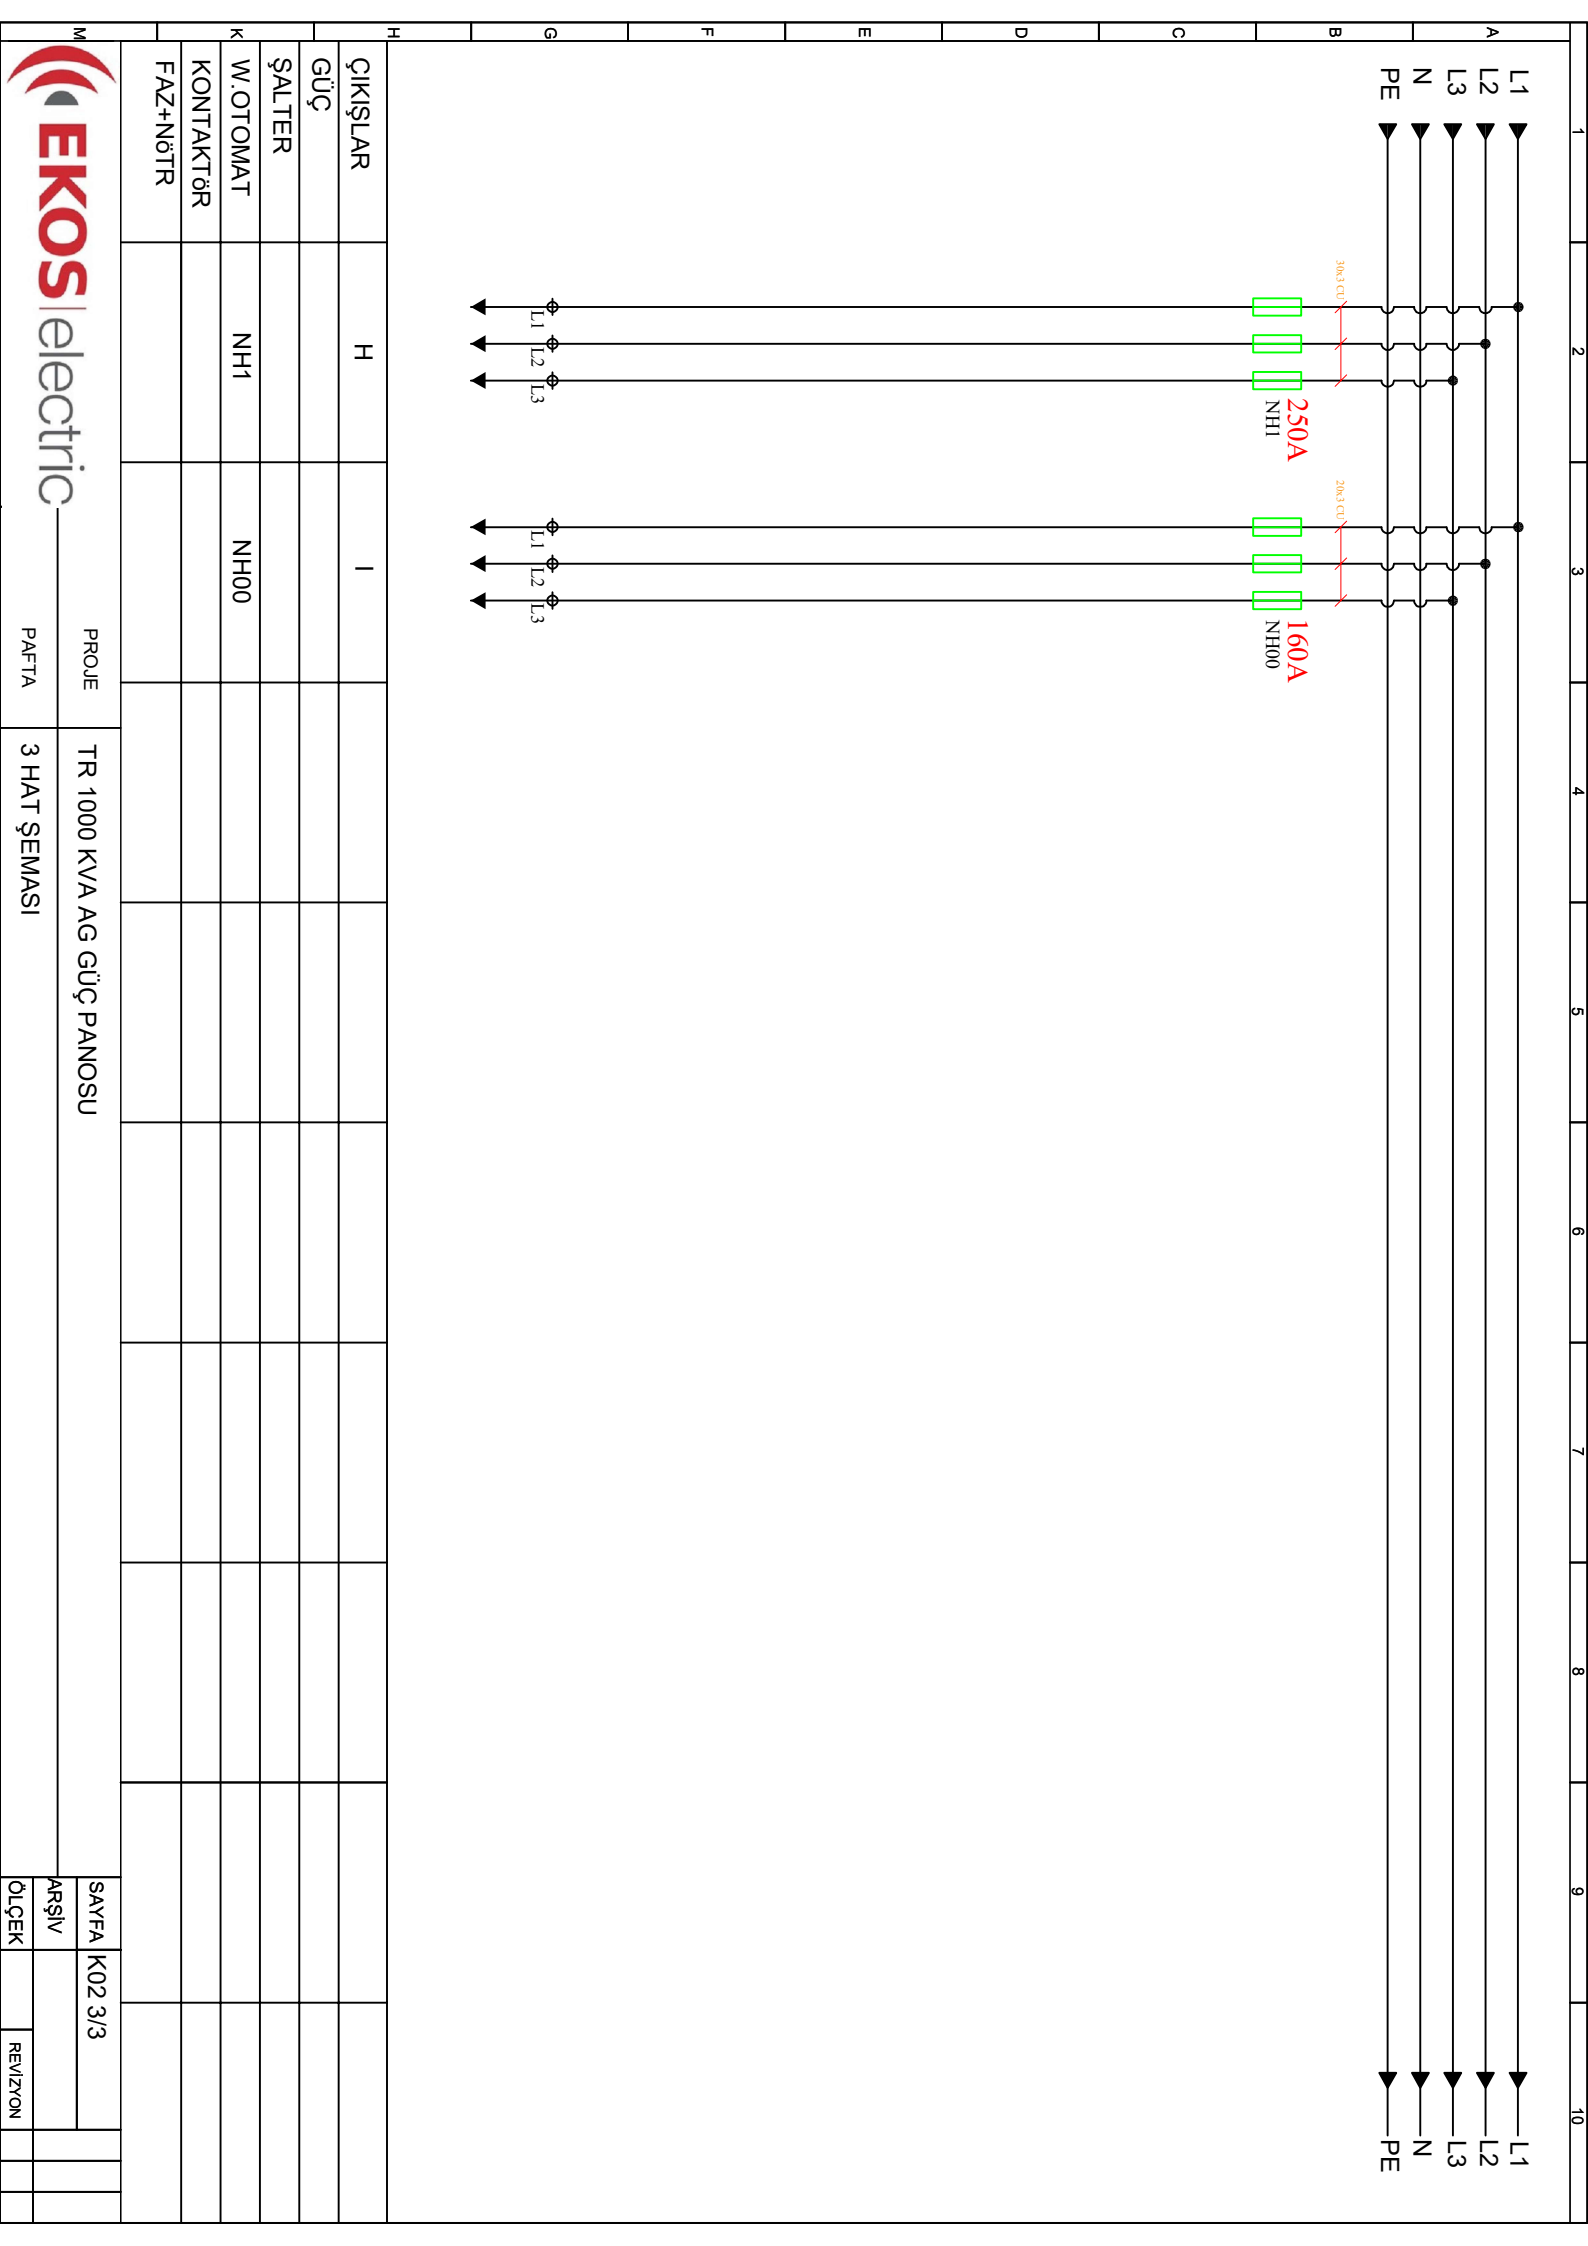

H									
ÇIKIŞLAR	H	I							
GÜÇ									
ŞALTER									
W.OTOMAT	NH1	NH00							
KONTAKTÖR									
FAZ+NÖTR									
I									
ÇIKIŞLAR	H	I							
GÜÇ									
ŞALTER									
W.OTOMAT	NH1	NH00							
KONTAKTÖR									
FAZ+NÖTR									
M									
PROJE			TR 1000 KVA AG GÜÇ PANOSU						
PAFTA			3 HAT ŞEMASI						
SAYFA			K02 3/3						
ARŞİV									
ÖLÇEK									
REVİZYON									

