




[illegible]

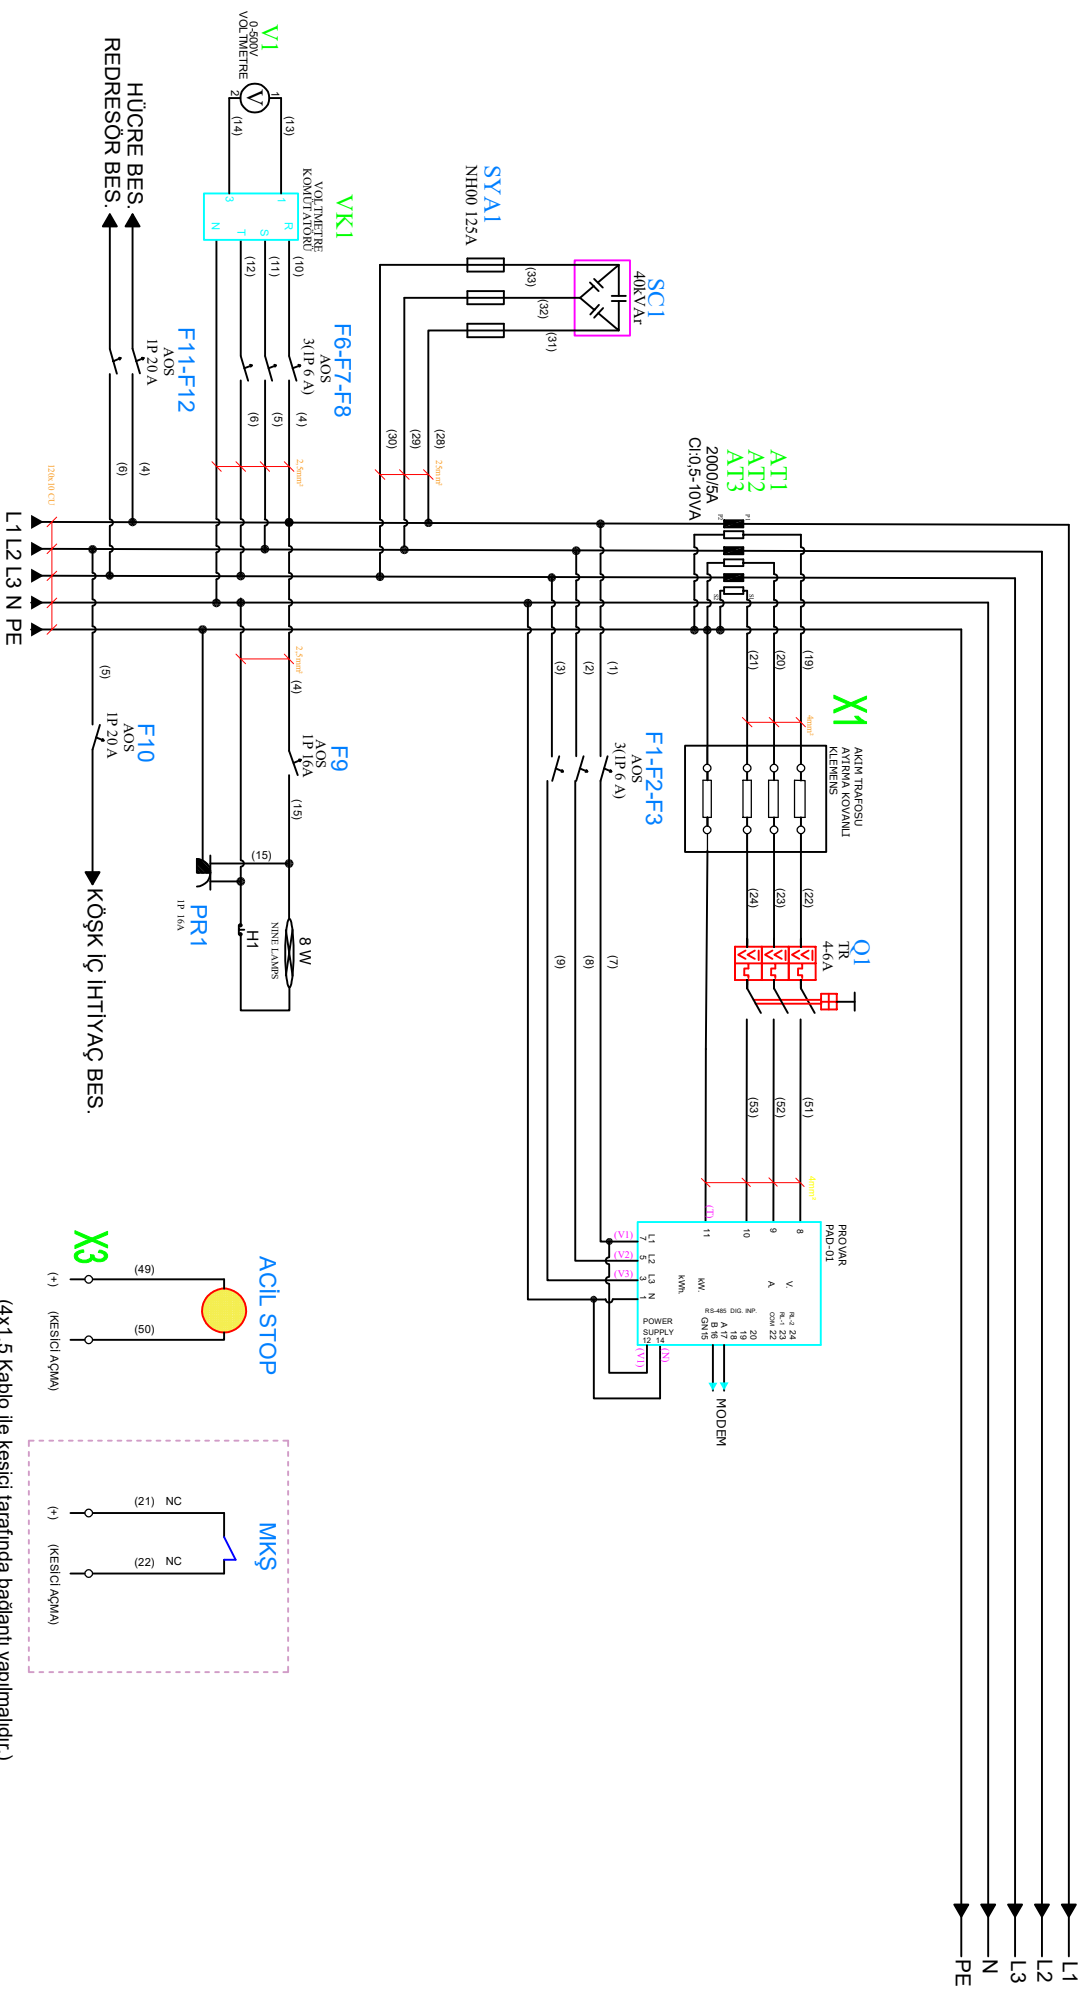


H													
ÇIKIŞLAR			TR BESLEME										
GÜÇ			1250KVA										
ŞALTER		NH00 3x125A		4-6,3A									
W.OTOMAT													
KONTAKTÖR													
FAZ+NöTR TOPRAK			120x10 CU										
M													
PANOBİL	ÇİZEN	Asıl KARAAĞAÇ	İMZA: <i>Asıl</i>	PROJE			FIRAT EDAŞ			SAYFA	K02 1/4		
	KONTROL	Muzafter OLGUN	İMZA: <i>Asıl</i>							ARŞİV			
	ONAY	Muzafter OLGUN	İMZA: <i>Asıl</i>	PAFTA	TR 1250KVA AG GÜÇ PANOSU	3 HAT ŞEMASI	ÖLÇEK		REVIZYON	00			

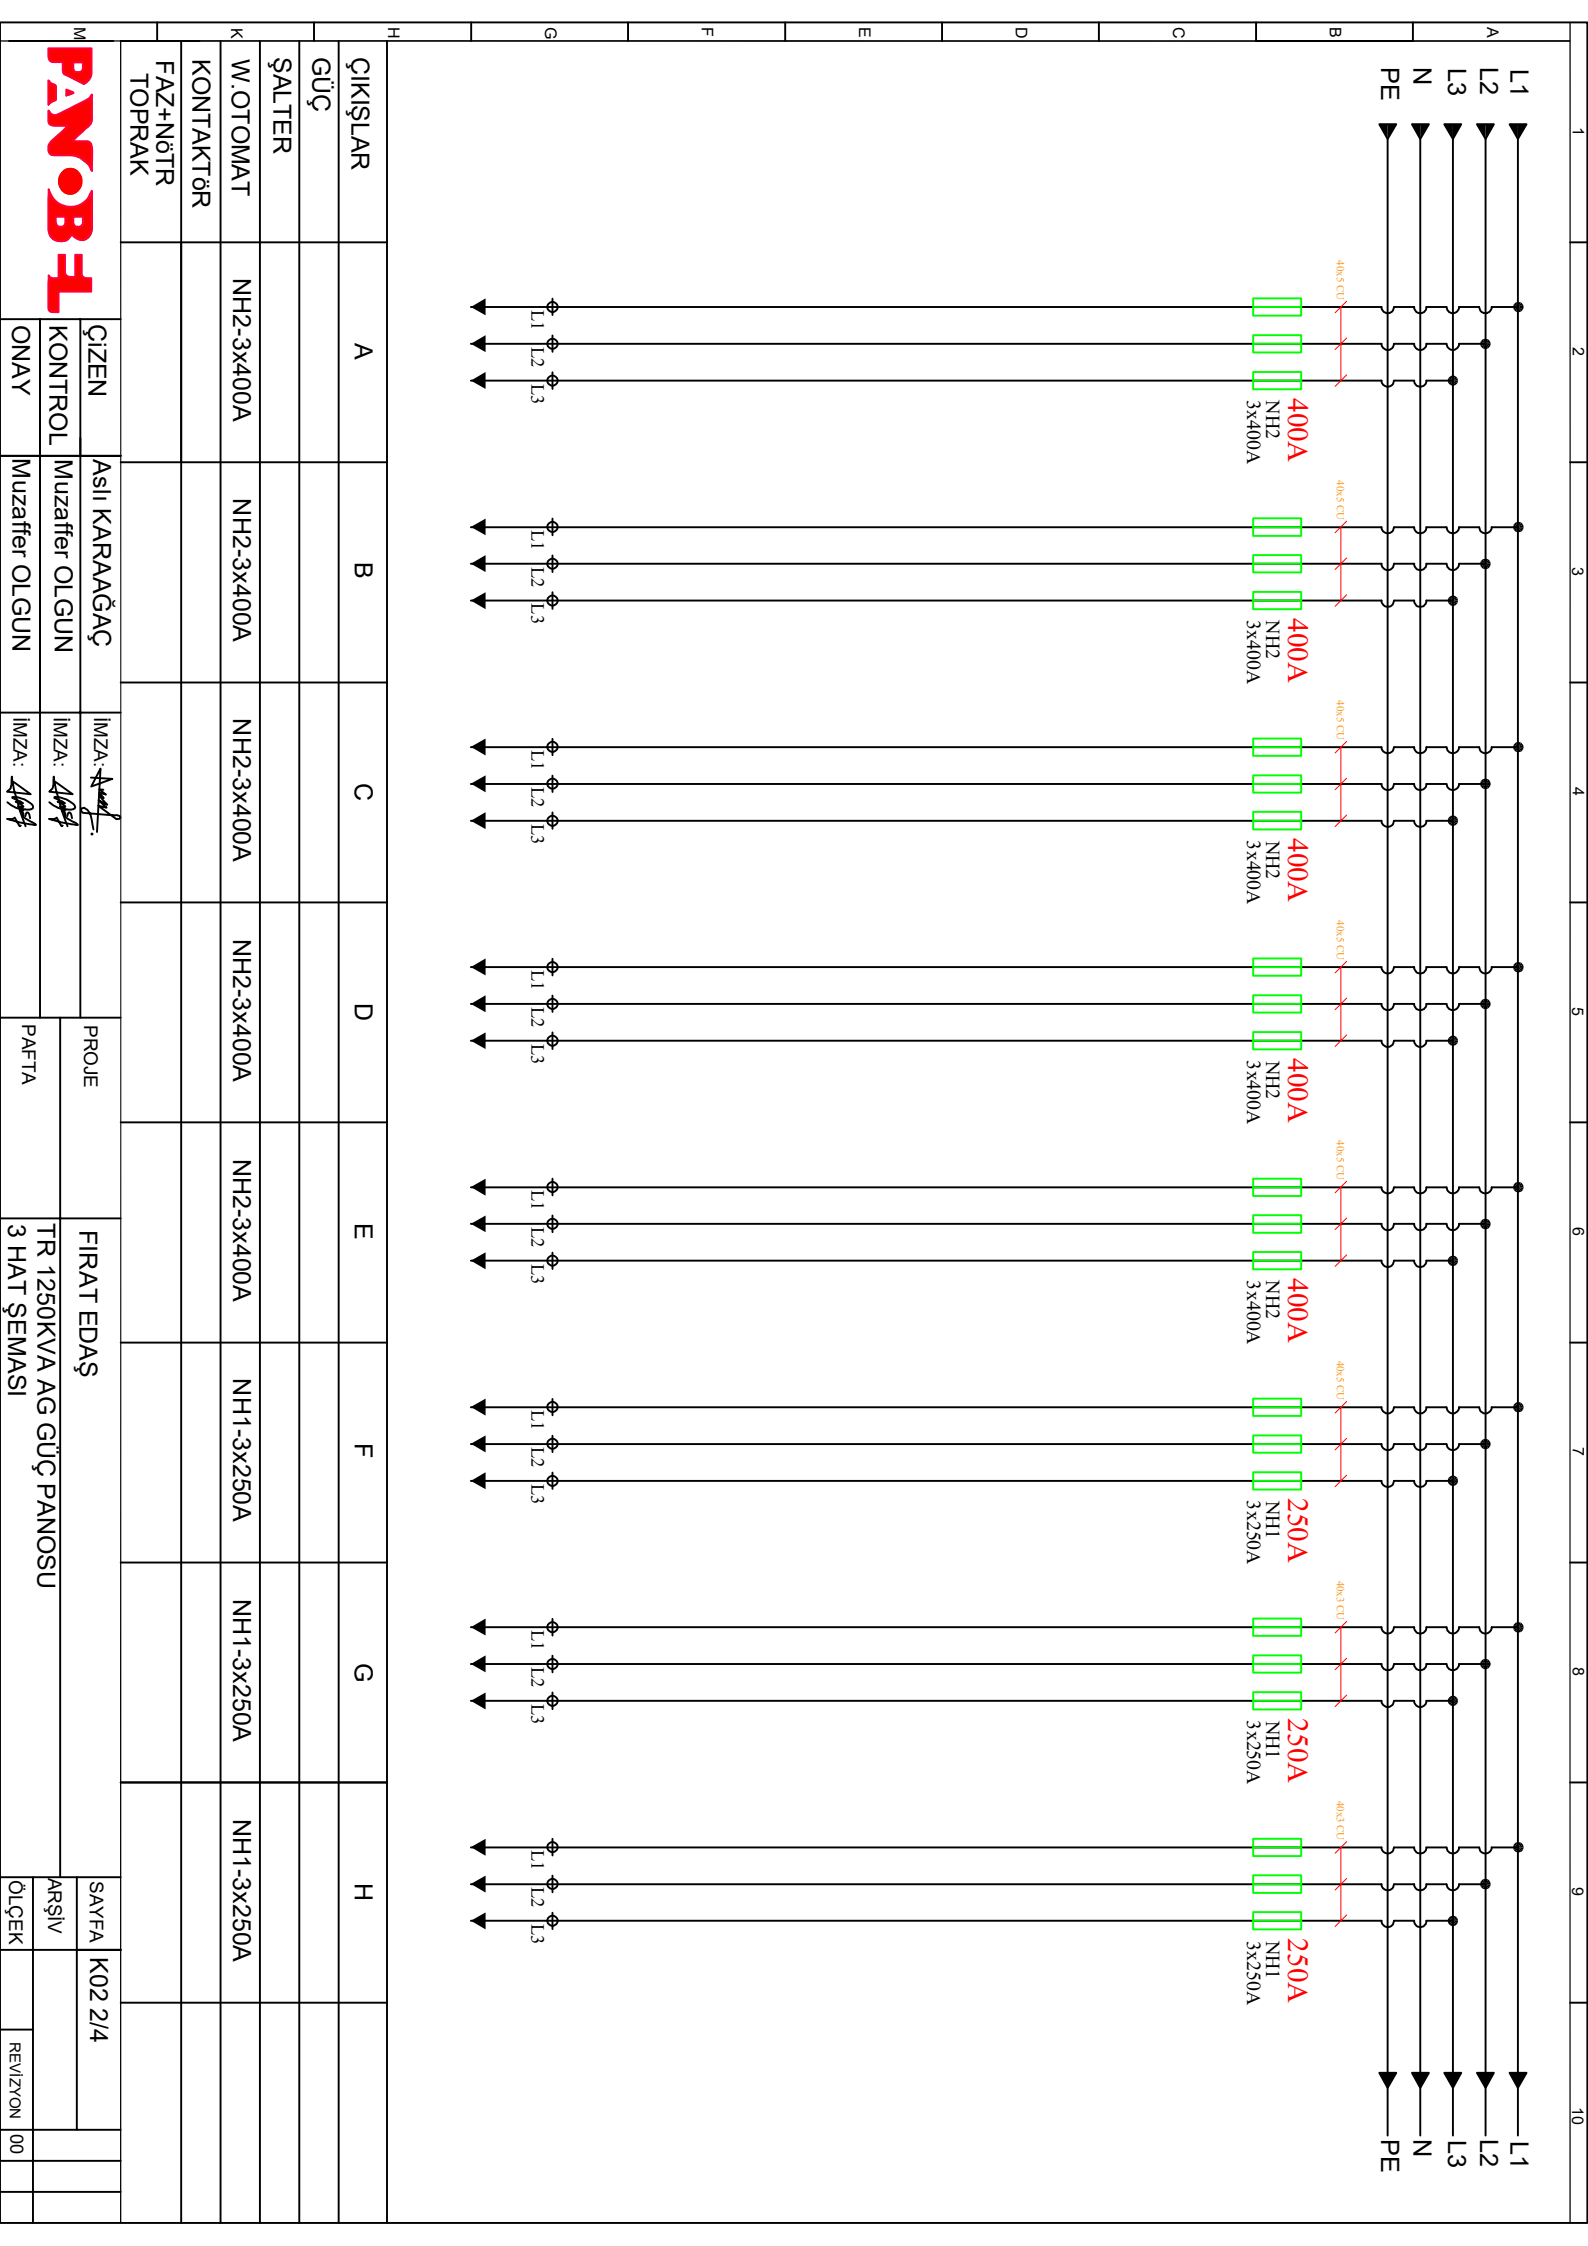

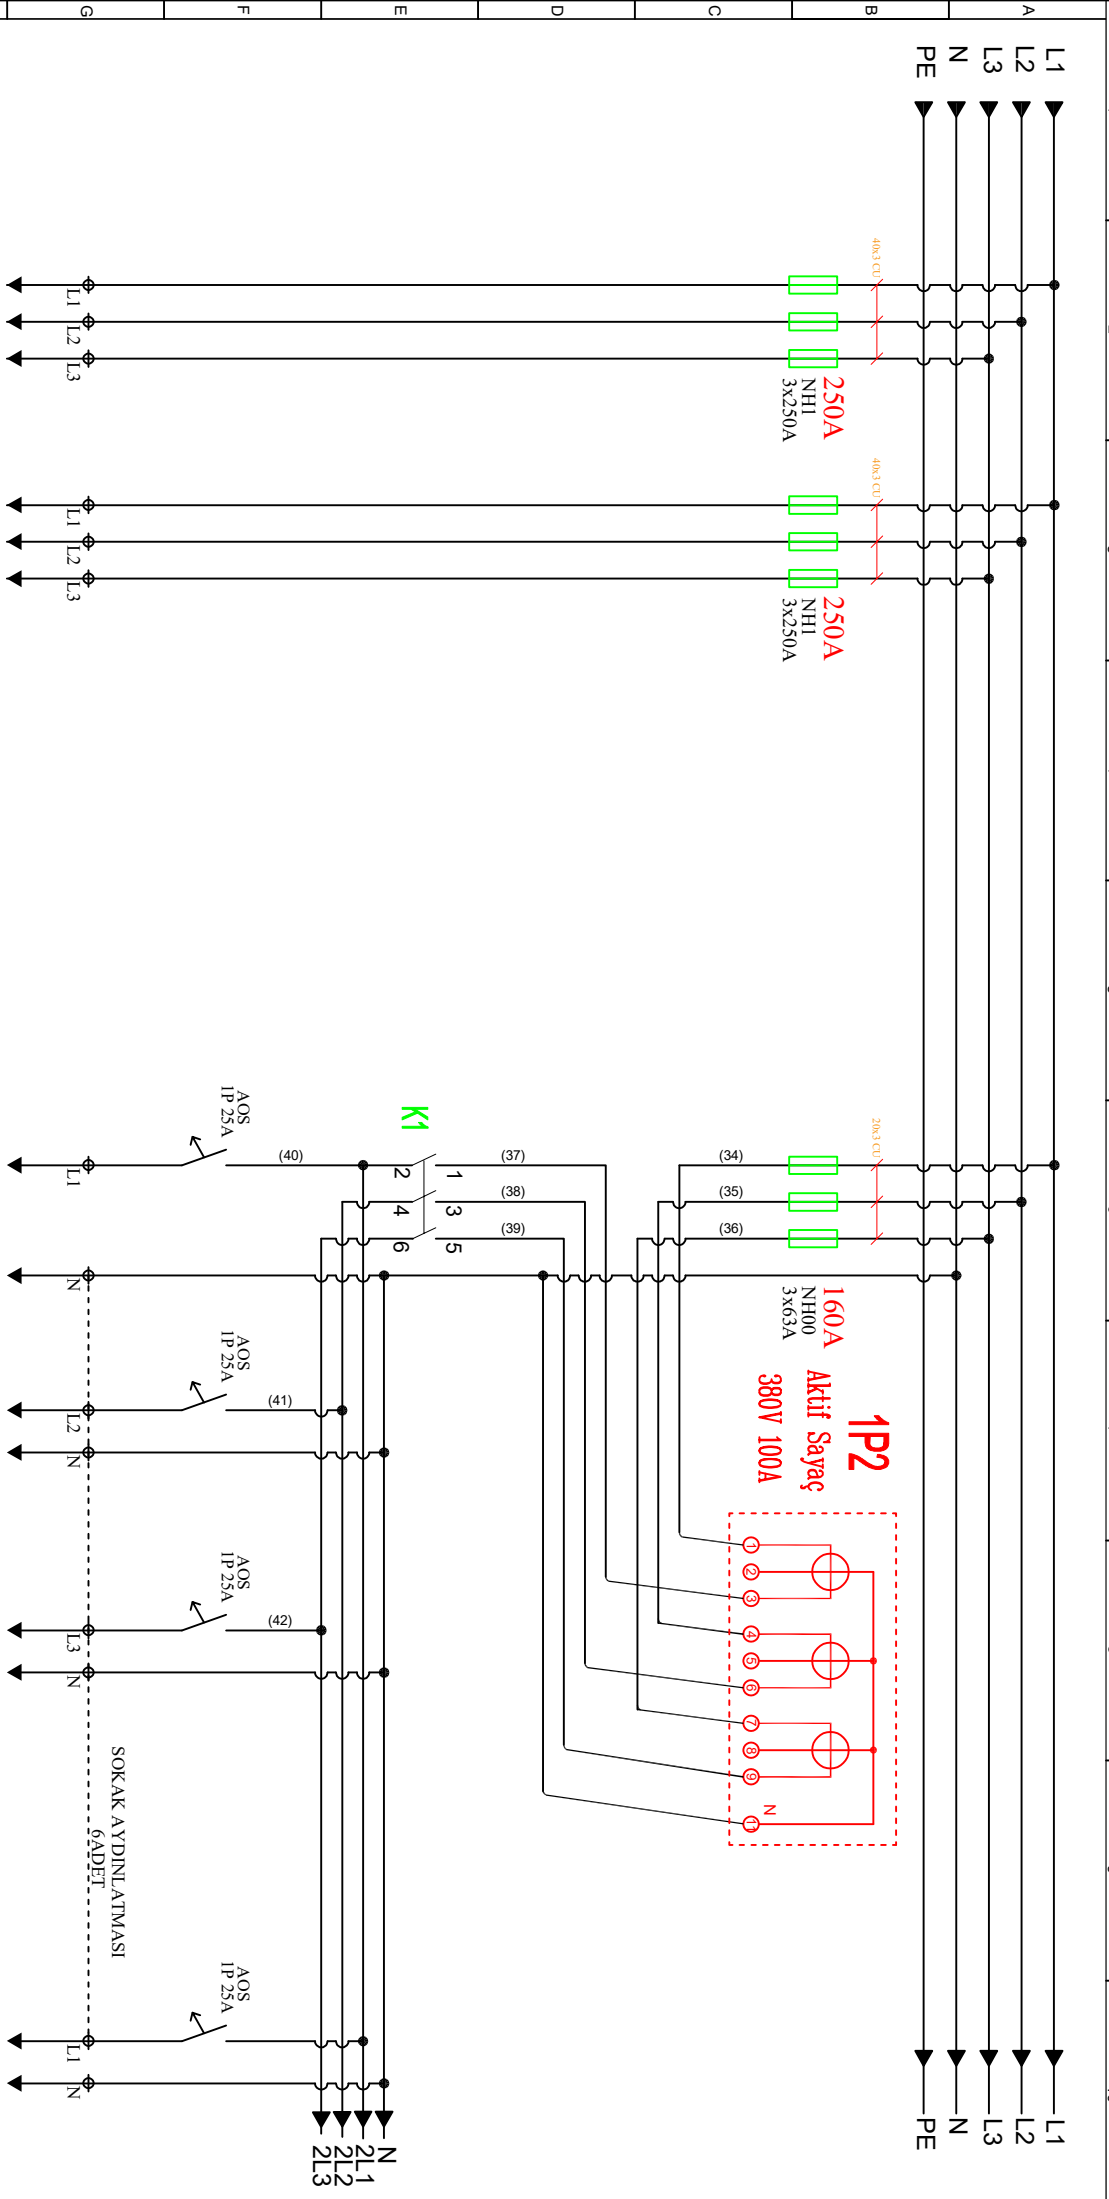

H		SOKAK AYDINLATMA ÇIKIŞLARI	
ÇIKIŞLAR	I	I	
GÜÇ			
ŞALTER			
W.OTOMAT	NH1-3x250A	NH1-3x250A	
KONTAKTÖR			
FAZ+N6TR			
TOPRAK			
M		PROJE	
ÇİZEN		Asıl KARAĞAÇ	İMZA: <i>Asıl</i>
KONTROL		Muzafer OLGUN	İMZA: <i>Muzafer</i>
ONAY		Muzafer OLGUN	İMZA: <i>Muzafer</i>
		PAFTA	
		FIRAT EDAŞ	
		TR 1250KV/A AG GÜÇ PANOSU	
		3 HAT ŞEMASI	
		SAYFA	K02 3/4
		ARŞİV	
		ÖLÇEK	
		REVİZYON	00

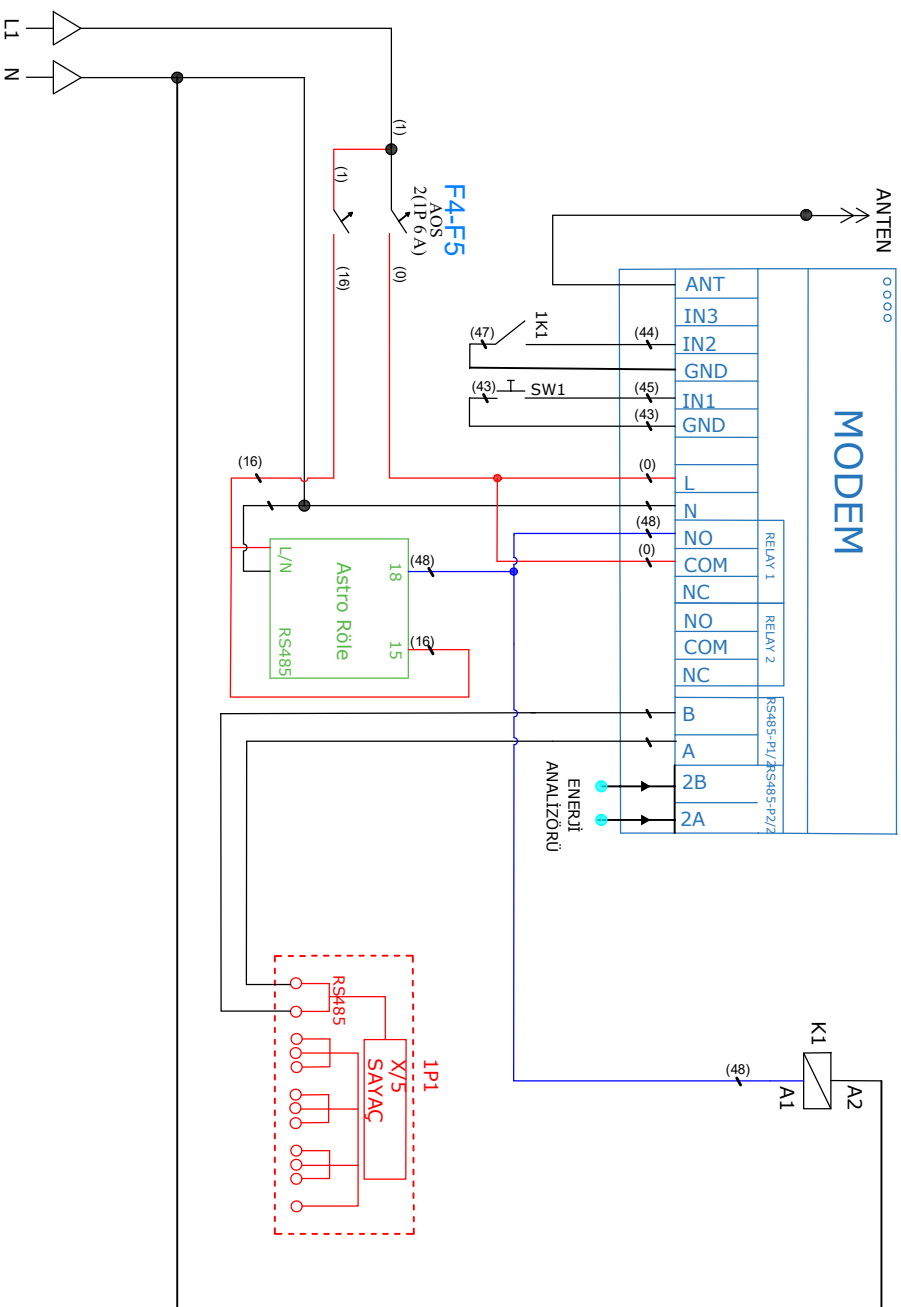

NOT : BUTEK HAT SADECE MODEM,
KONTAKTÖR, ASTRO RÖLE'NİN
BAĞLANTILARININ NASIL YAPILDIĞINI
GÖSTERMEK İÇİN ÇİZİLMİŞTİR. ÇEVRE
SİGORTA, KONTAKTÖR AKIM DEĞERLERİ VE
TİPİERİ PANO PROJESİNDEN BAKILMALIDIR.
KULLANILACAK SİGORTALAR W OTOMAT TİPİ
OLMAKTIR.