




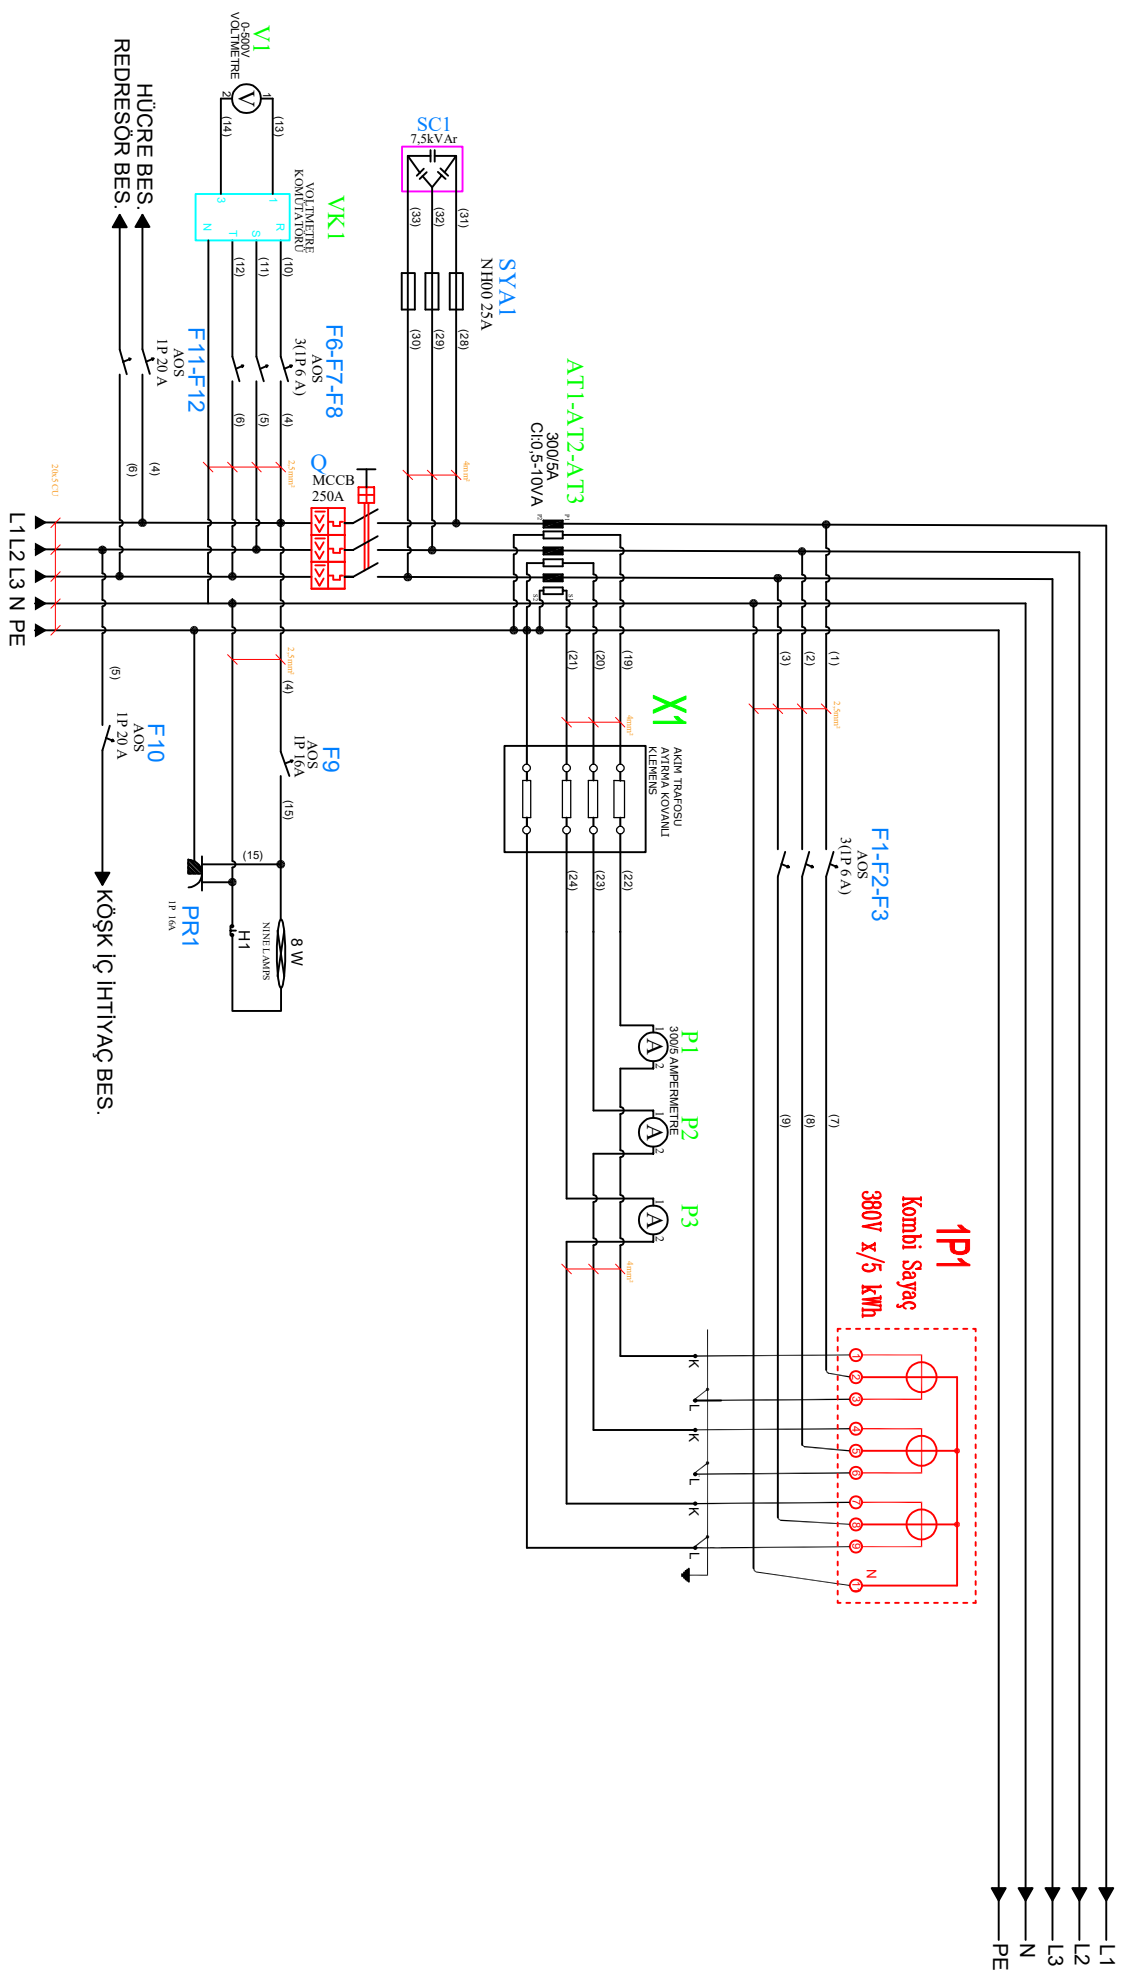


H									
ÇIKIŞLAR			TR BESLEME						
GÜÇ			160KVA						
ŞALTER		NH00 3x25A	3P 250A						
W.OTOMAT									
KONTAKTÖR									
FAZ+NÖTR TOPRAK			20x5 CU						
ÇİZEN		Asıl KARLAĞAÇ	İMZA: Arşiv		PROJE		FIRAT EDAŞ		
KONTROL		Muzafter OLGUN	İMZA: Arşiv		PAFTA		TR 160KVA AG GÜÇ PANOSU		
ONAY		Muzafter OLGUN	İMZA: Arşiv				3 HAT ŞEMASI		
M		PANOBİL		SAYFA		K02 1/4			
				ARŞİV					
				ÖLÇEK				REVİZYON	00

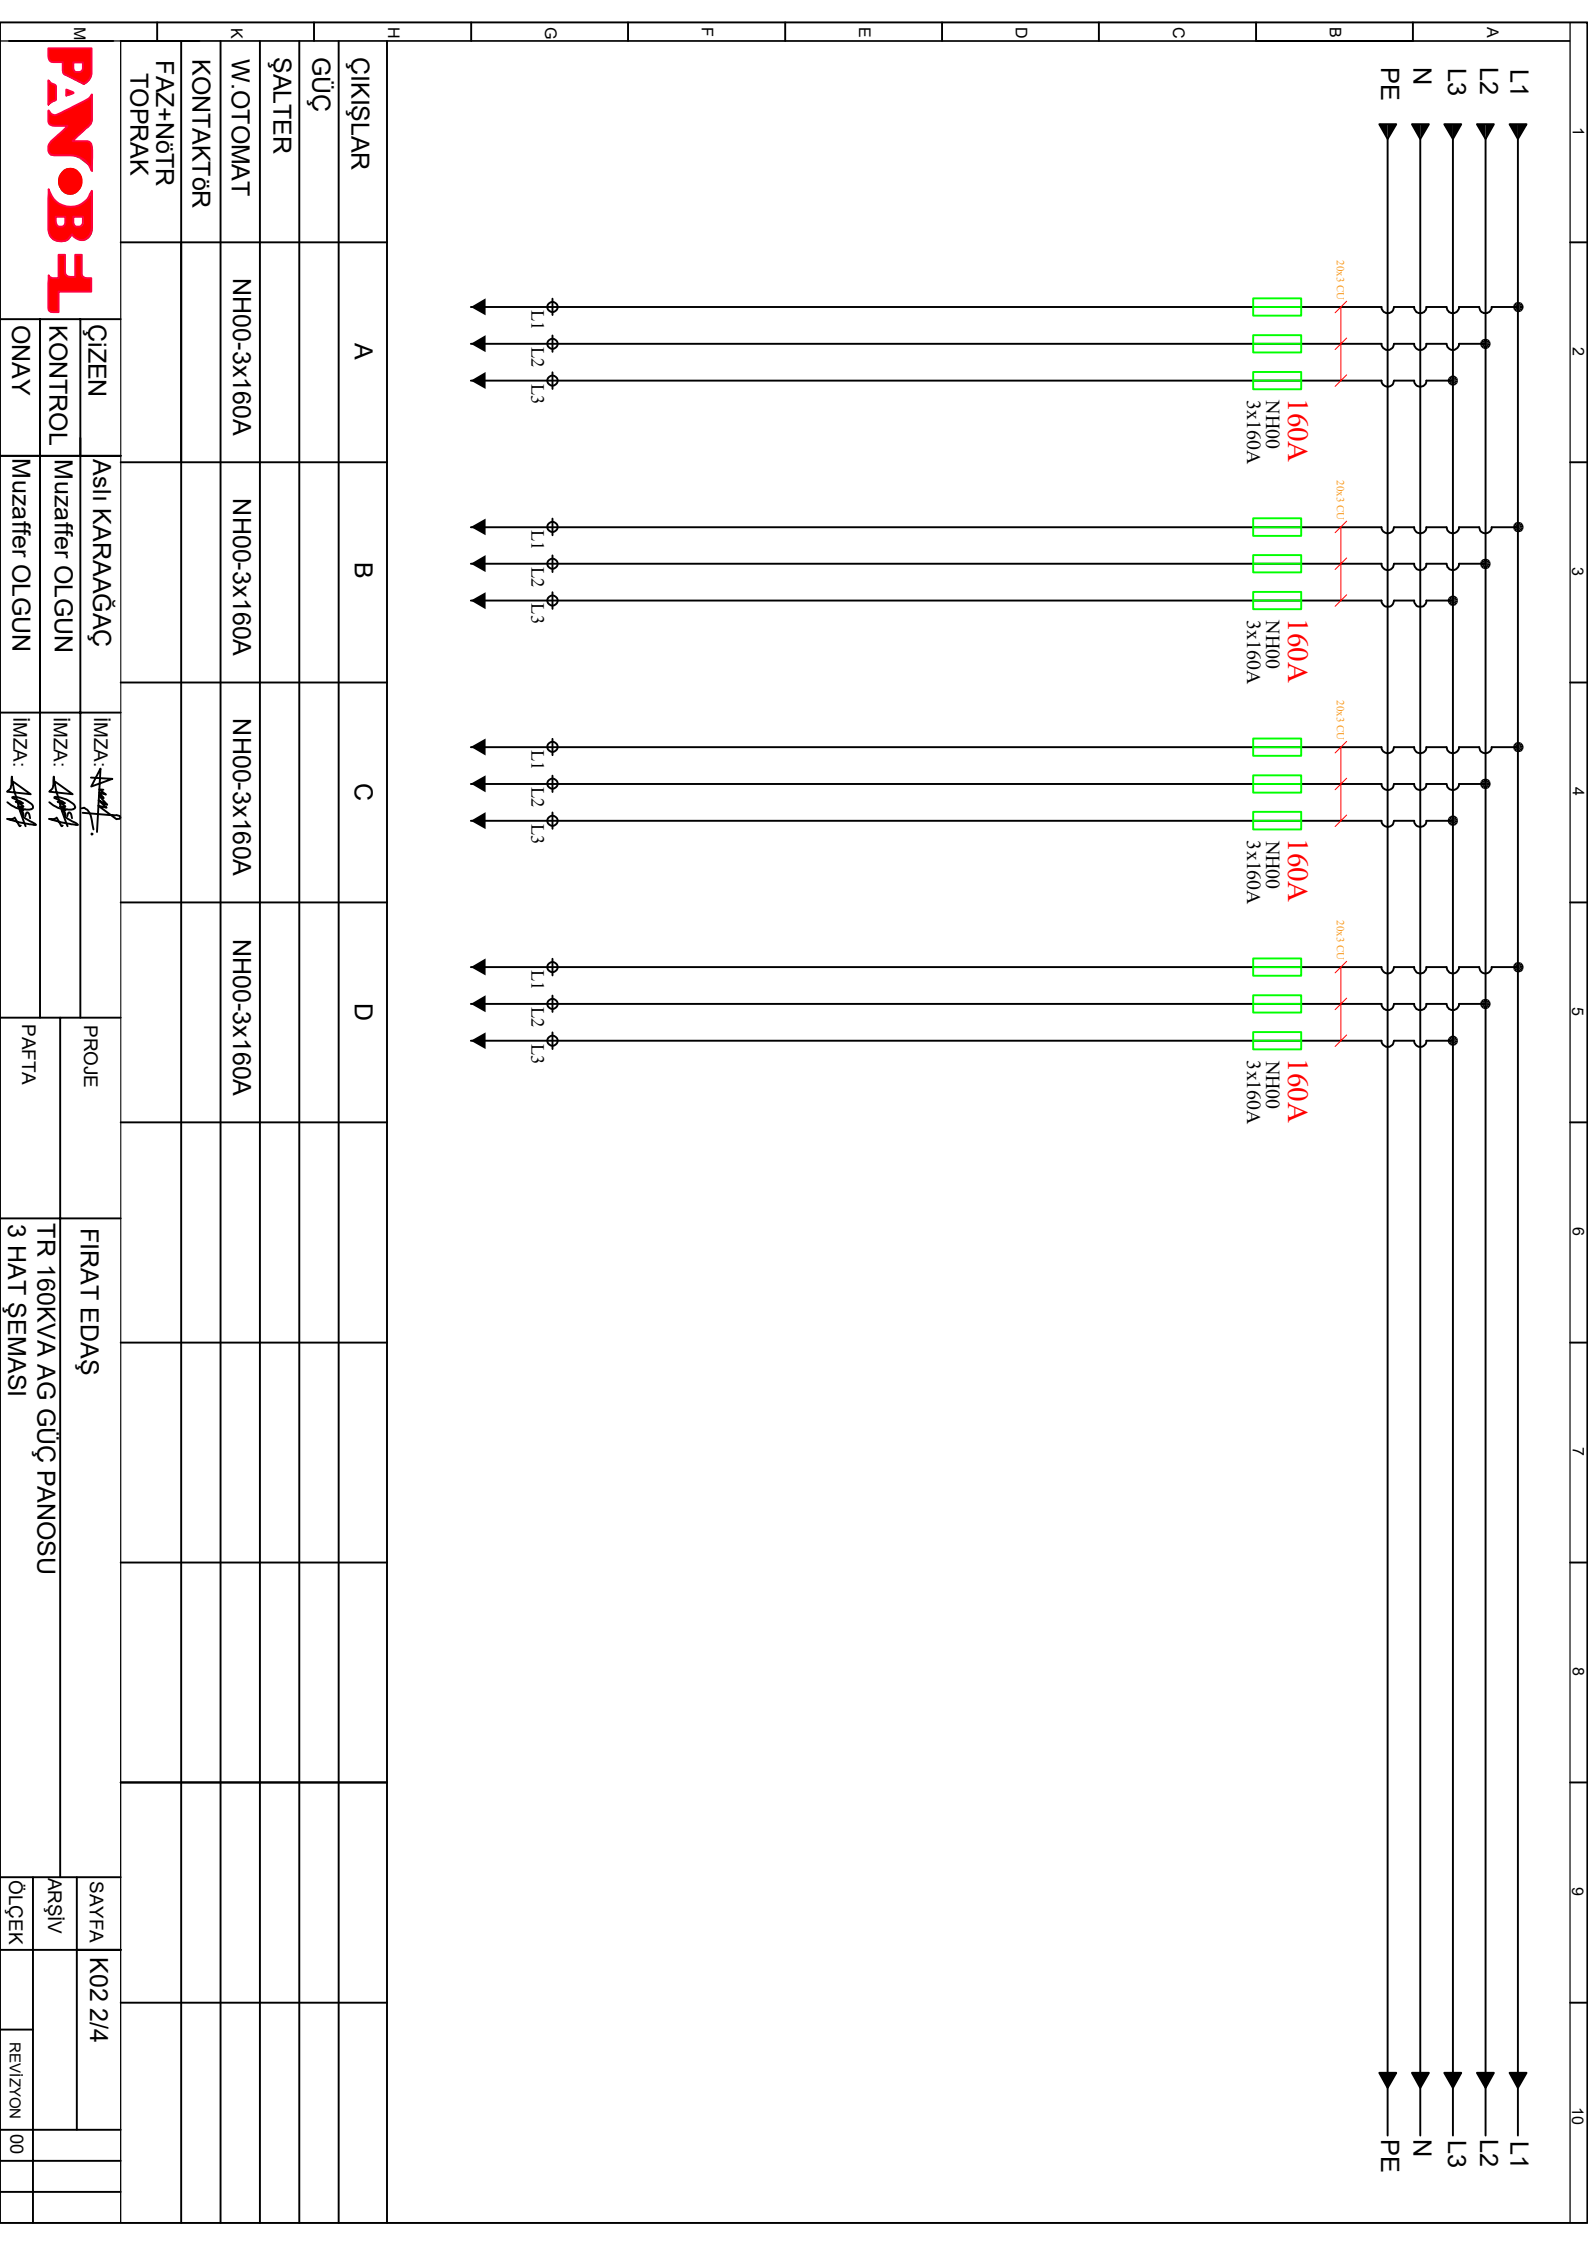

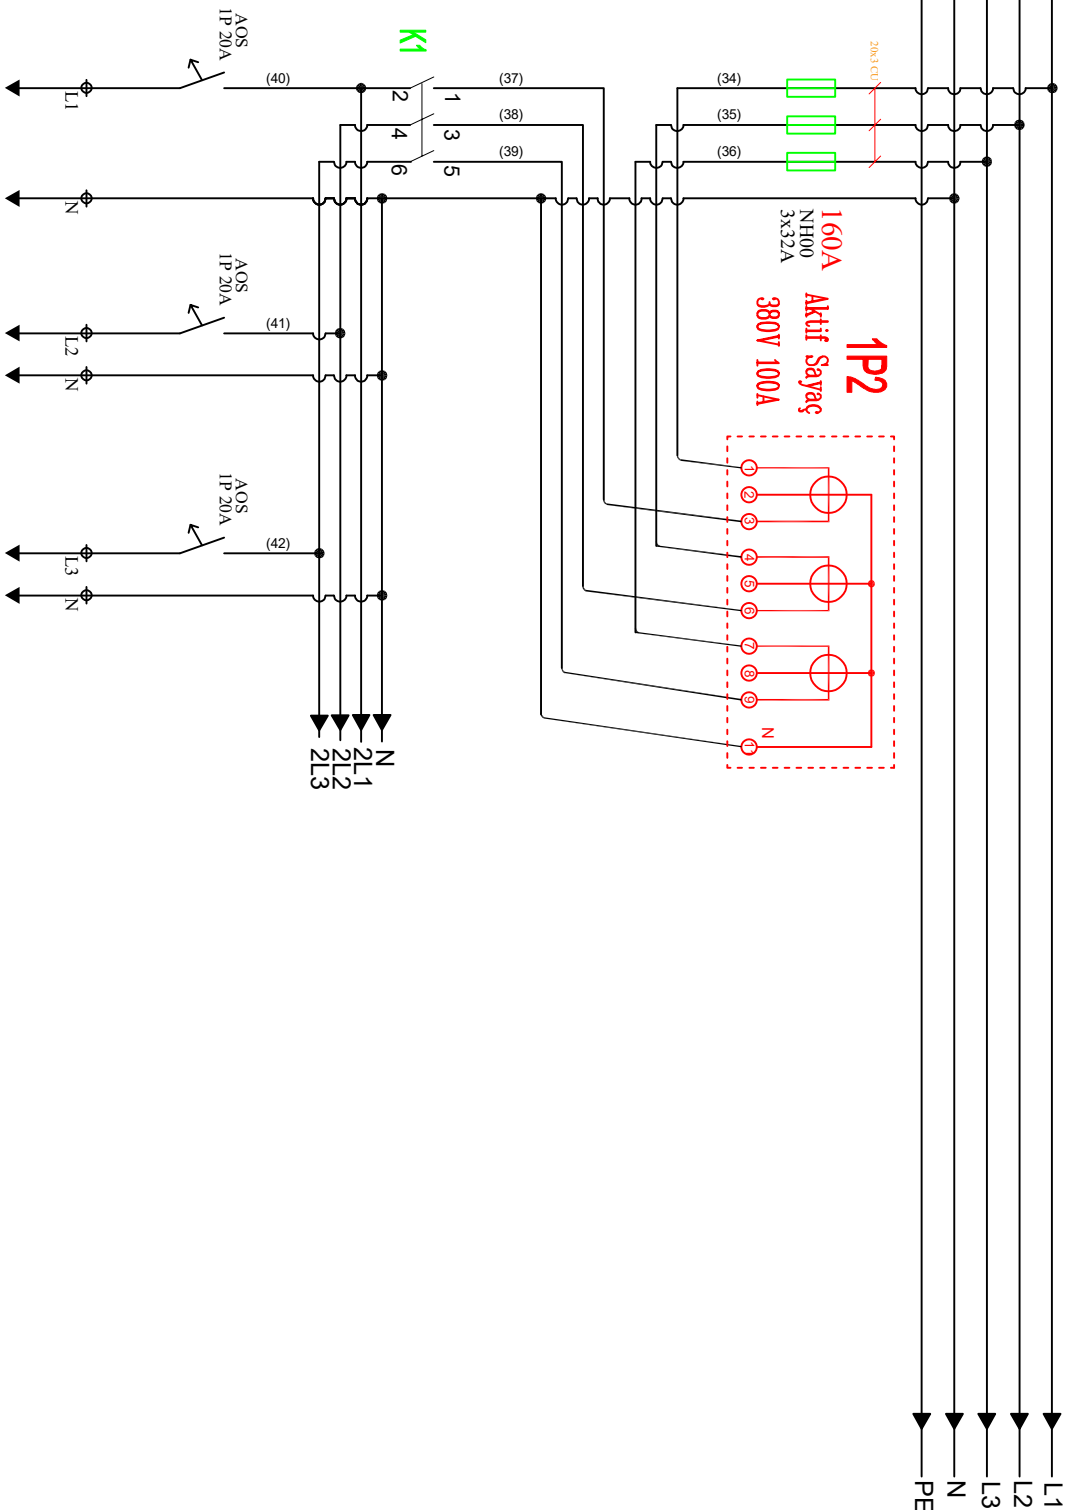

H		SOKAK AYDINLATMA ÇIKIŞLARI			
ÇIKIŞLAR					
GÜÇ					
ŞALTER					
W.OTOMAT		NH00-3x32A			
KONTAKTÖR					
FAZ+N6TR TOPRAK					
G					
F					
E					
D					
C					
B					
A					
M					
PANOBİL		ÇİZEN	Asıl KARAĞAÇ	İMZA: <i>Amir</i>	PROJE
		KONTROL	Muzafer OLGUN	İMZA: <i>Amir</i>	FIRAT EDAŞ
		ONAY	Muzafer OLGUN	İMZA: <i>Amir</i>	TR 160KV/A AG GÜÇ PANOSU
					3 HAT ŞEMASI
					SAYFA
					K02 3/4
					ARŞİV
					ÖLÇEK
					REVIZYON
					00

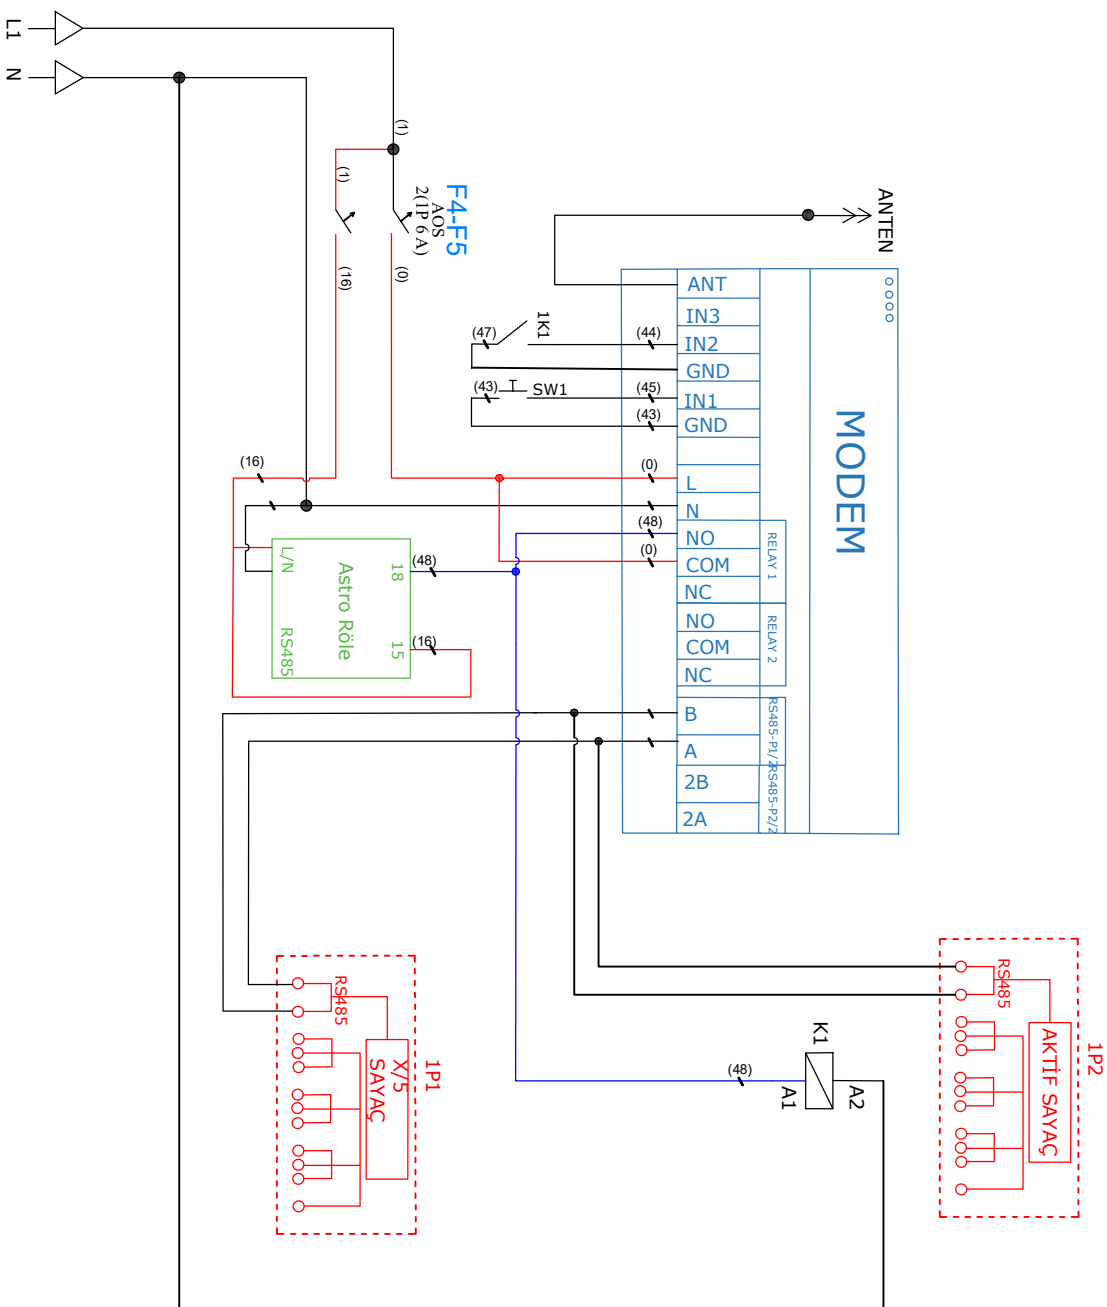

NOT : BU TEK HAT SADECE MODERN, KONTAKTÖR, ASTRO RÖLE NİN BAĞLANTILARININ NASIL YAPILDIĞINI GÖSTERMEK İÇİN ÇİZİLMİŞTİR. ÇEVRE SİGORTA, KONTAKTÖR AKIM DEĞERLERİ VE TİPLERİ PANO PROJESİNİN BAKIMLIDIR. KULLANILACAK SİGORTALAR W OTOMAT TİPİ OLACAKTIR.