



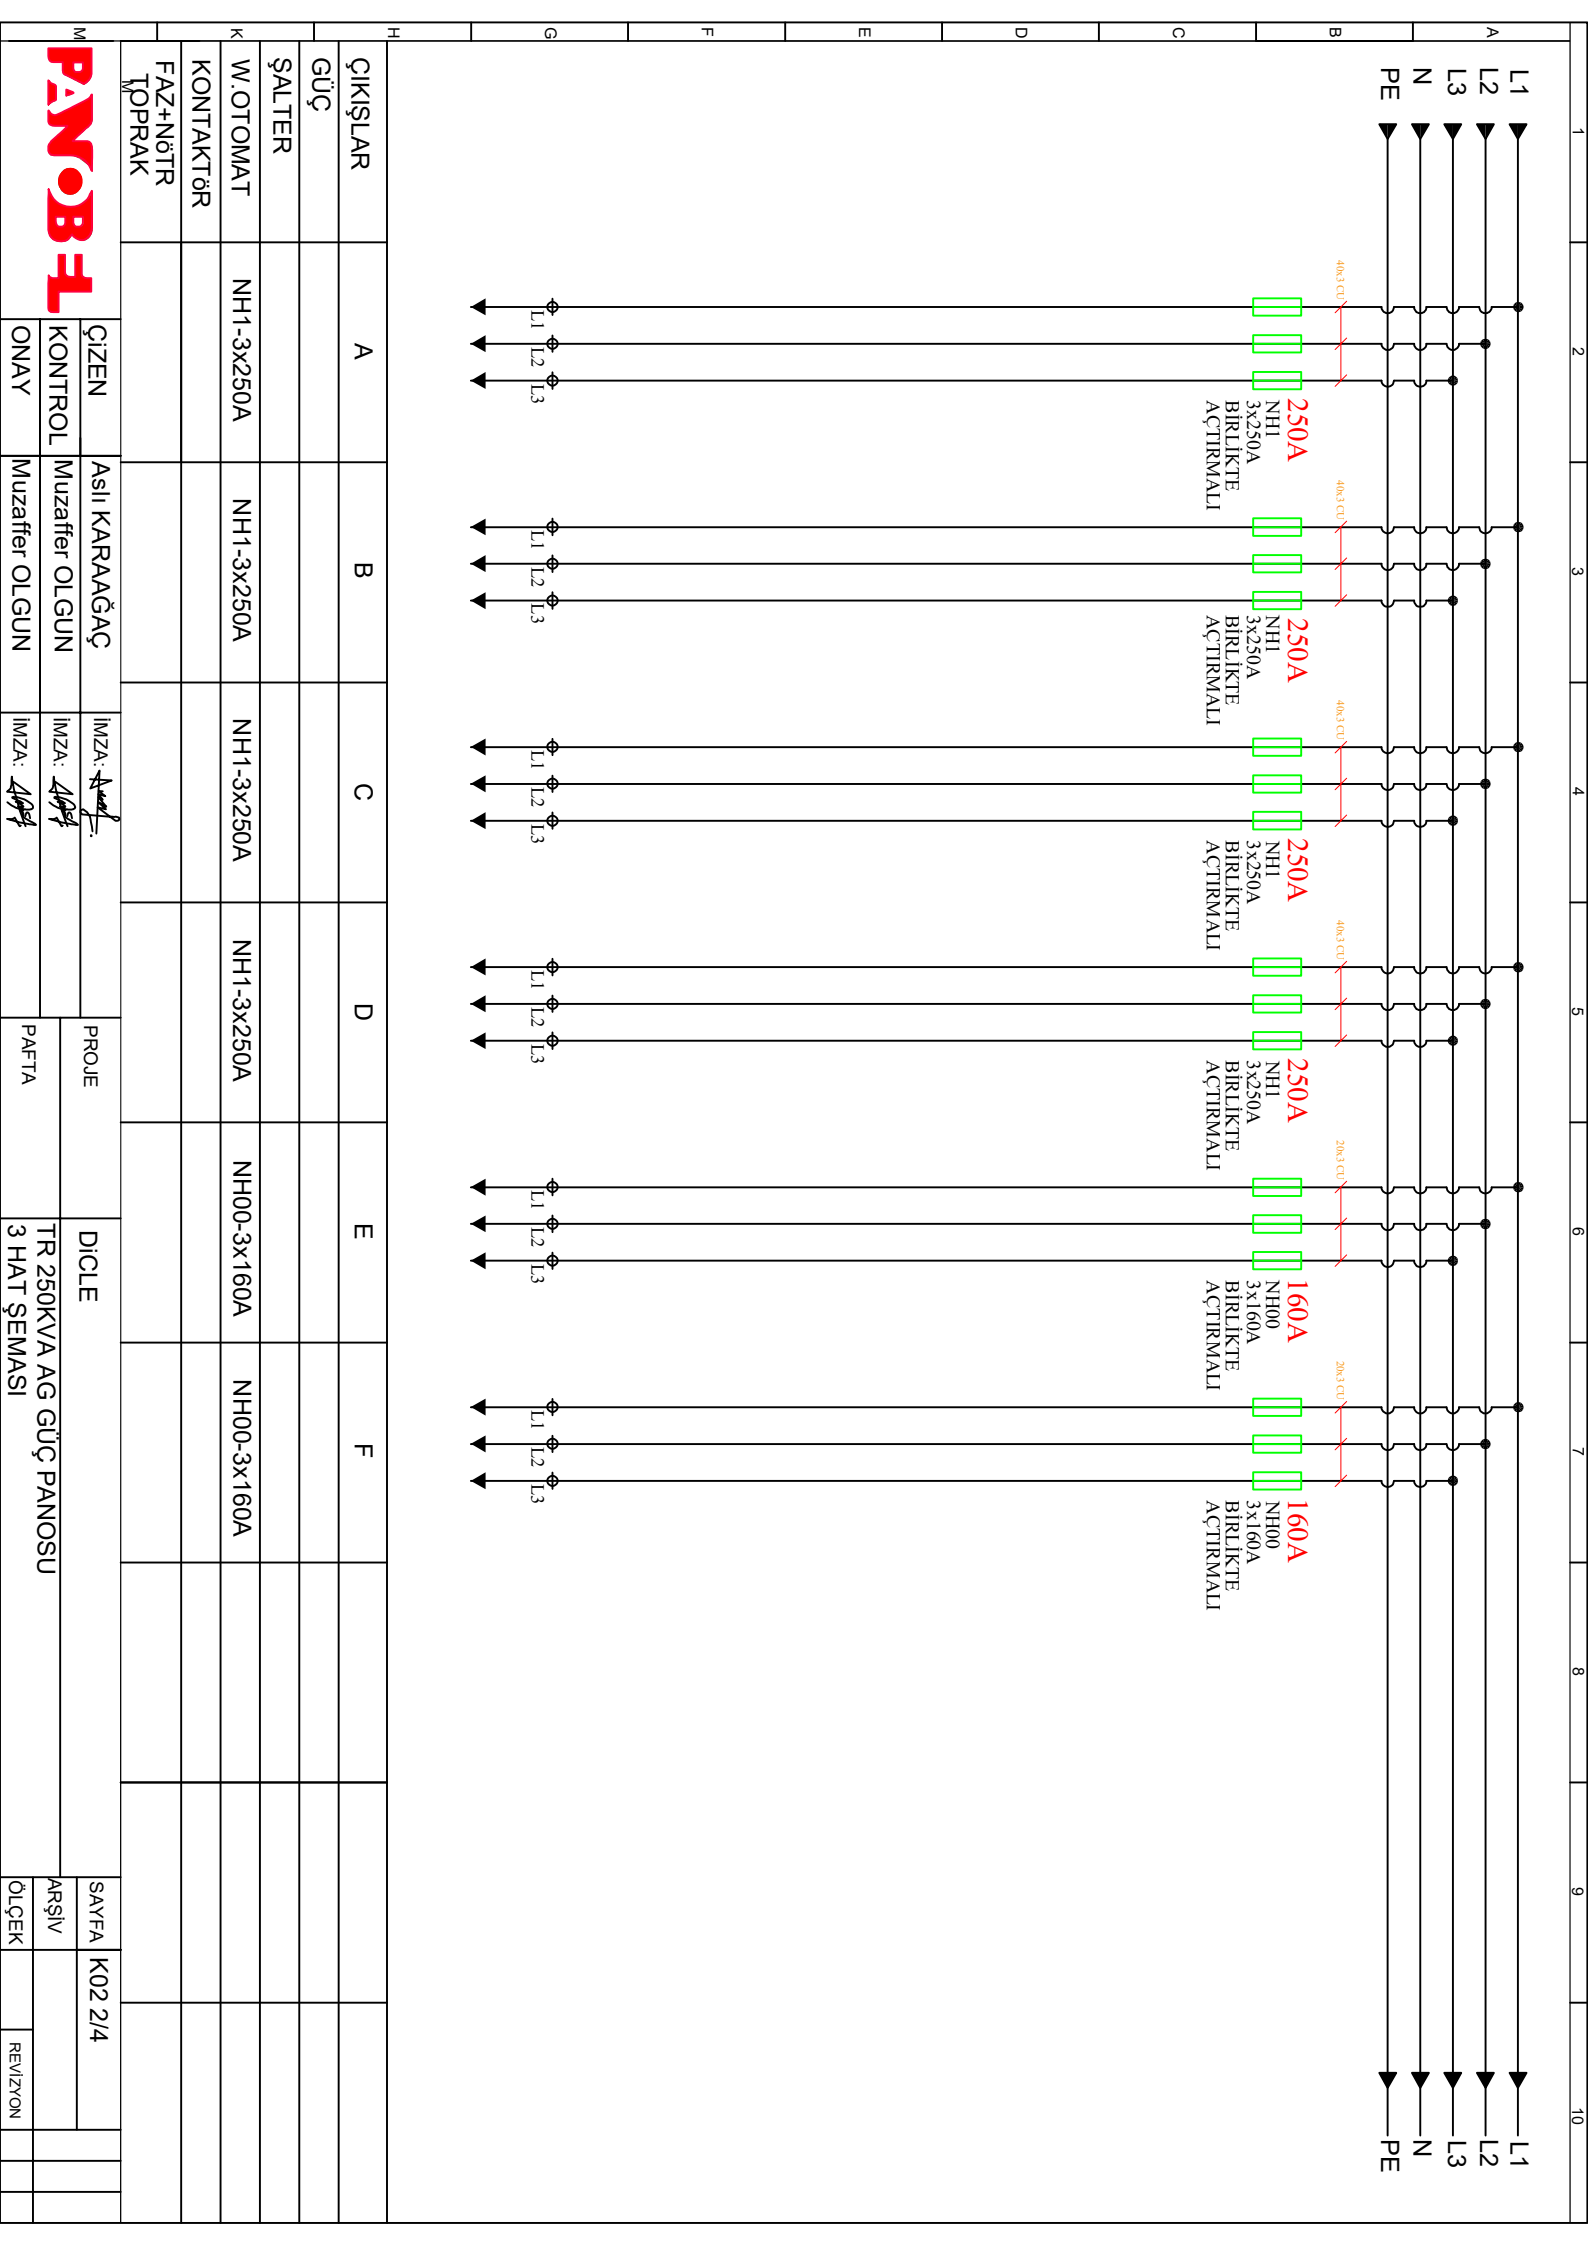

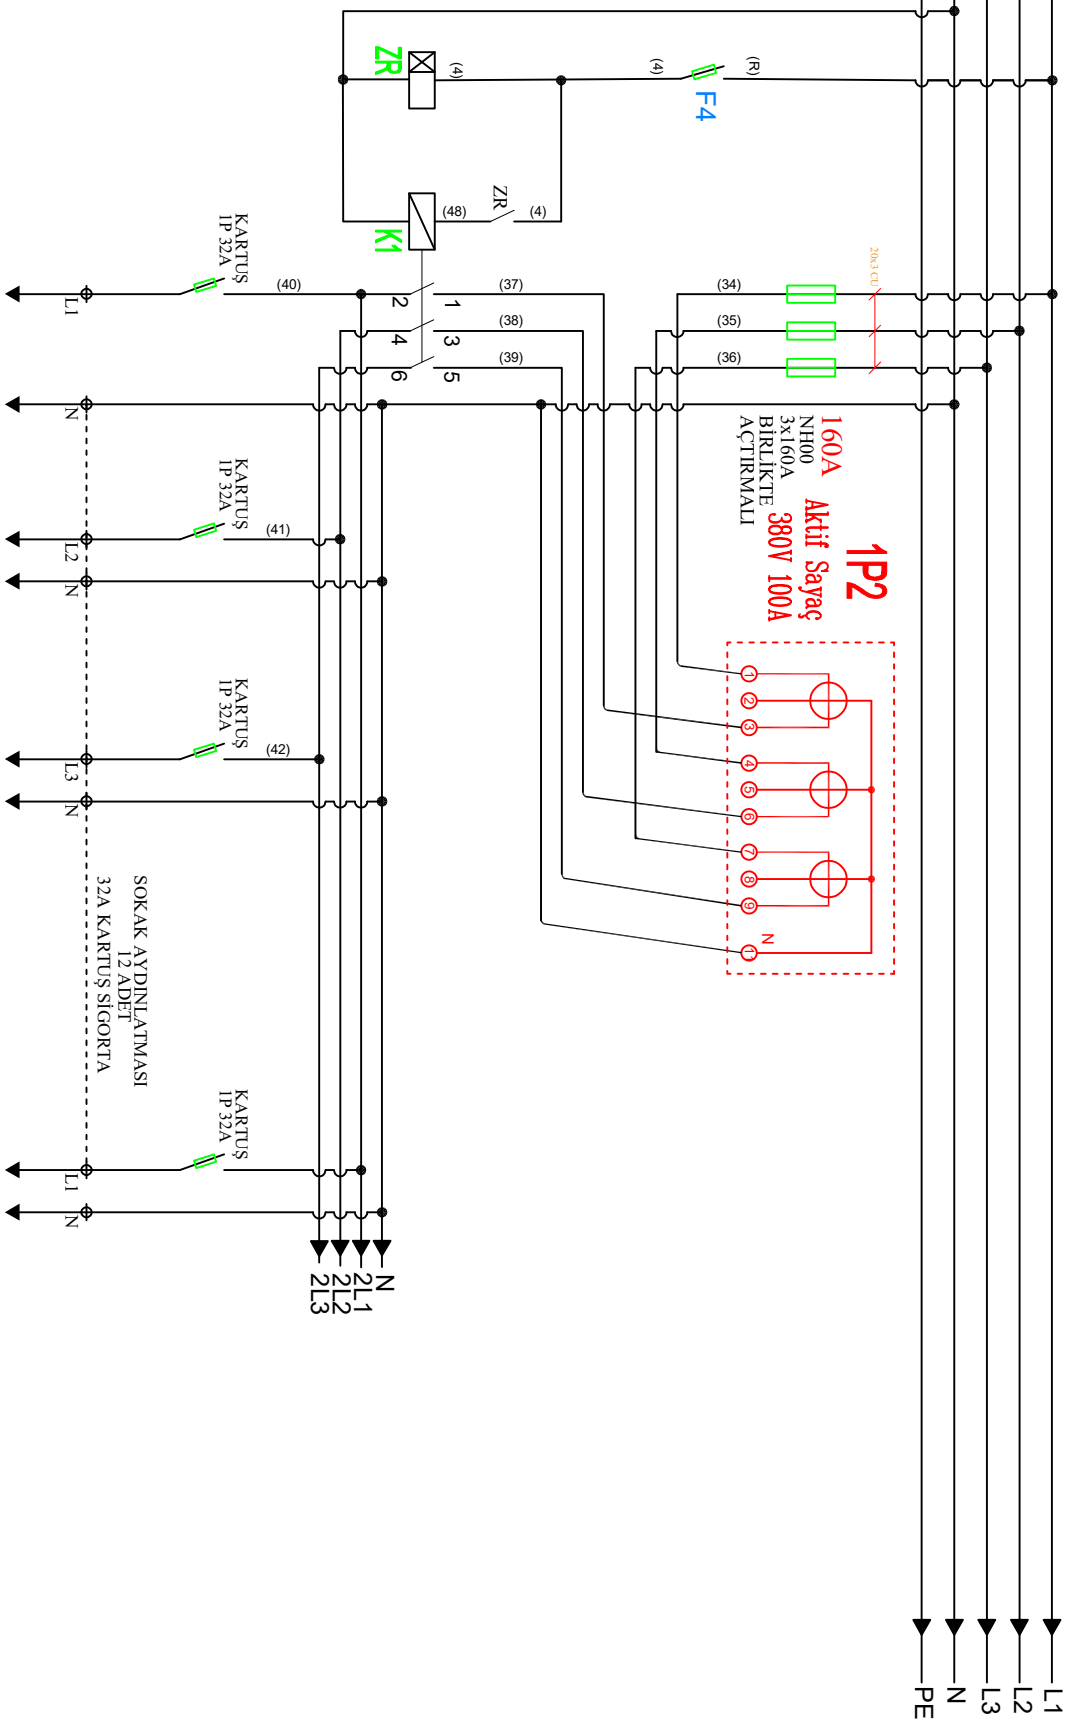

SOKAK AYDINLATMA ÇIKIŞLARI									
ÇIKIŞLAR									
GÜÇ									
ŞALTER									
W.OTOMAT			NH00-3x160A						
KONTAKTÖR									
FAZ+NÖTR TOPRAK									
M		ÇİZEN	Asıl KARAĞAÇ	İMZA: <i>Amel</i>	PROJE		DİCLE		SAYFA
KONTROL		Muzafter OLĞUN	İMZA: <i>Amel</i>					ARŞİV	K02 3/4
ONAY		Muzafter OLĞUN	İMZA: <i>Amel</i>		PAFTA		TR 250KVA AG GÜÇ PANOSU 3 HAT ŞEMASI	ÖLÇEK	REVİZYON
PANOBİL									