
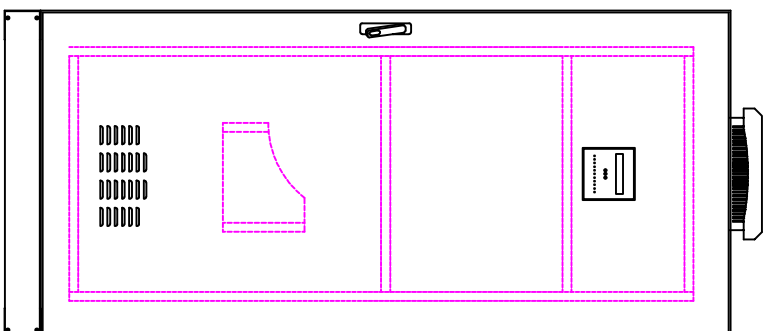
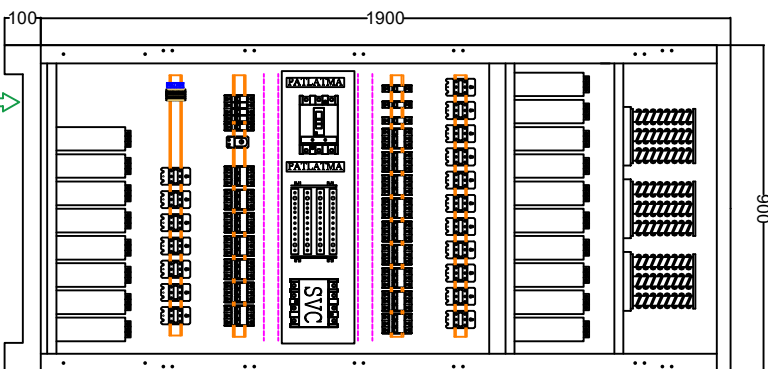
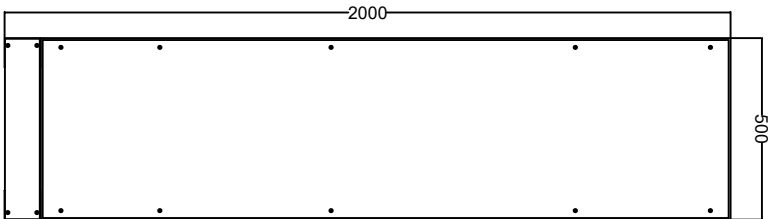


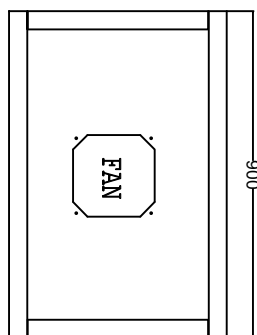



YAN GÖRÜNÜM

ŞALT MALZEMELİ
İÇ GÖRÜNÜMSAC KAPILI
DIŞ GÖRÜNÜM







YAN GÖRÜNÜM

PANO B-1

ÇİZEN	Aslı YILDIRIM	İMZA: <i>Aslı Yıldırım</i>	PROJE	79,5 KVAR KOMPANZASYON PANOSU	SAYFA: K01 1/3
KONTROL	Muzafer OLGUN	İMZA: <i>Muzafer Olgun</i>			
ONAY	Muzafer OLGUN	İMZA: <i>Muzafer Olgun</i>	PAFTA	PANO GÖRÜNÜŞÜ	TARİH : 12-10-2023

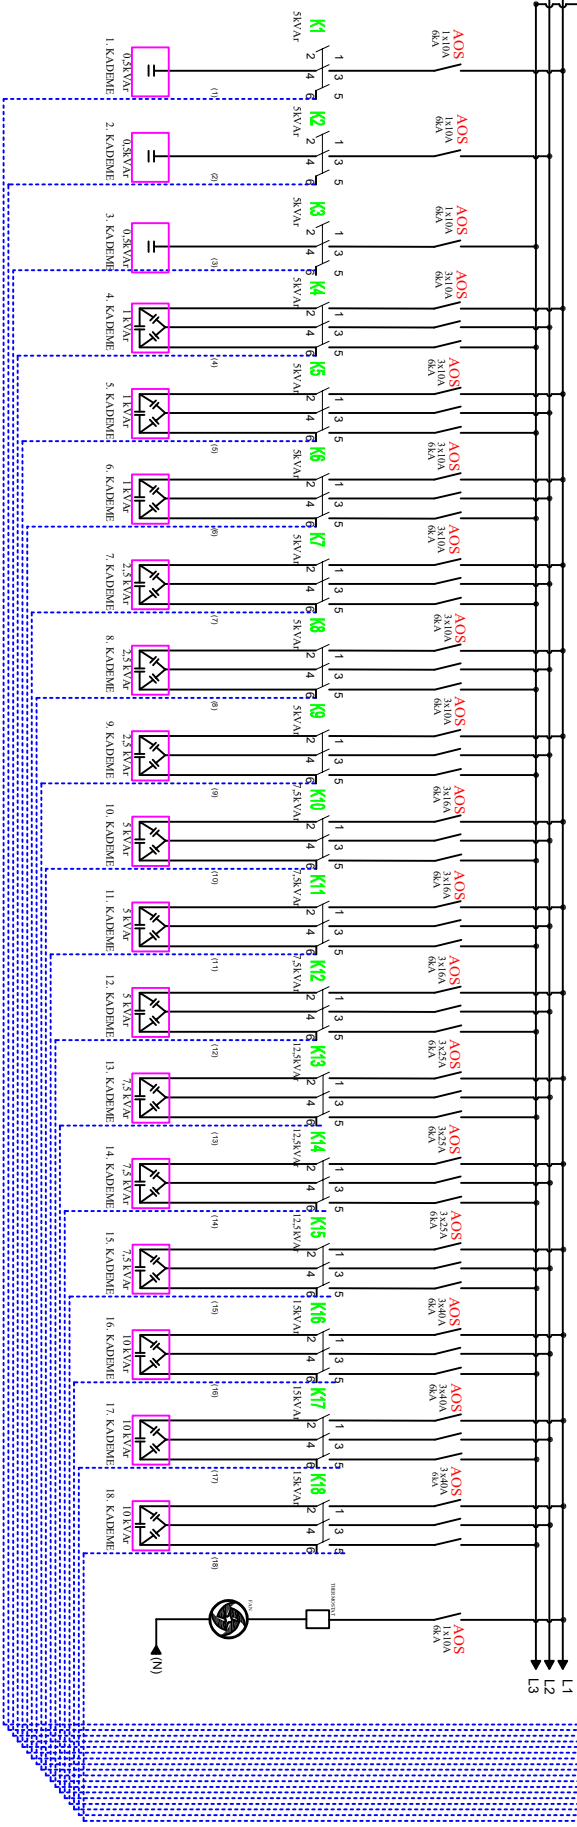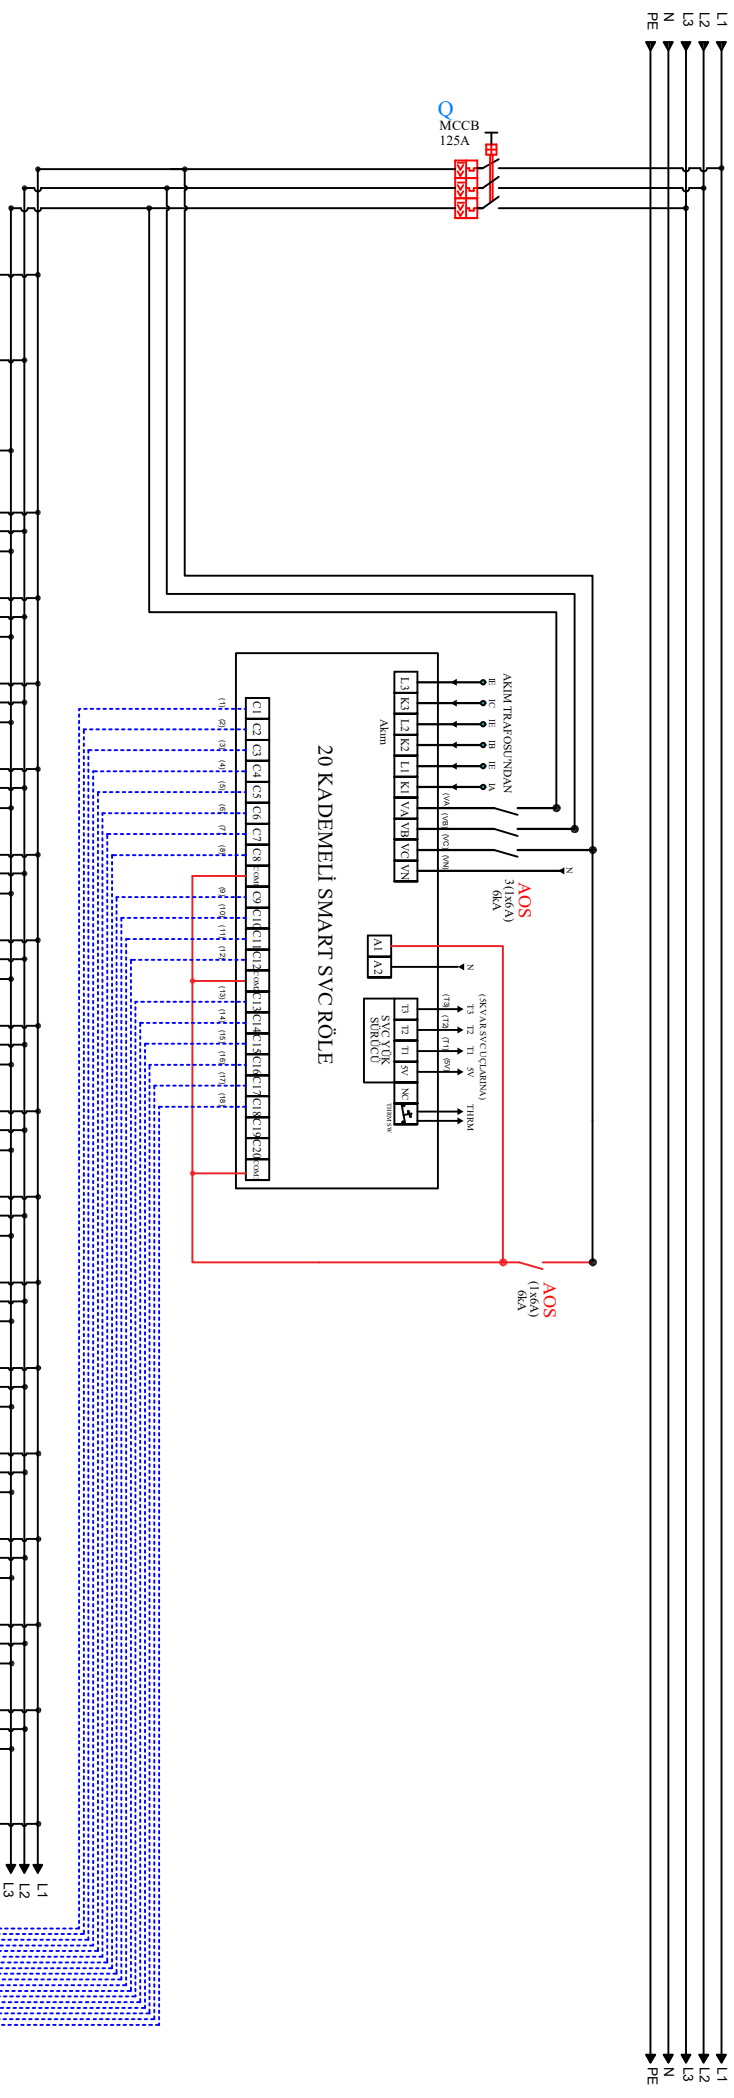

ÇİZEN	Aslı YILDIRIM	İMZA: 	PROJE	1000 KVA ANA DAĞITIM VE KOMPANZASYON PANOSU	SAYFA	K02 2/3	13.10.2023
KONTROL	Muzaffer OLGUN	İMZA: 			ARŞİV		
ONAY	Muzaffer OLGUN	İMZA: 			PAFTA	TR 400KVA AG GÜÇ PANOSU 3 HAT ŞEMASI	

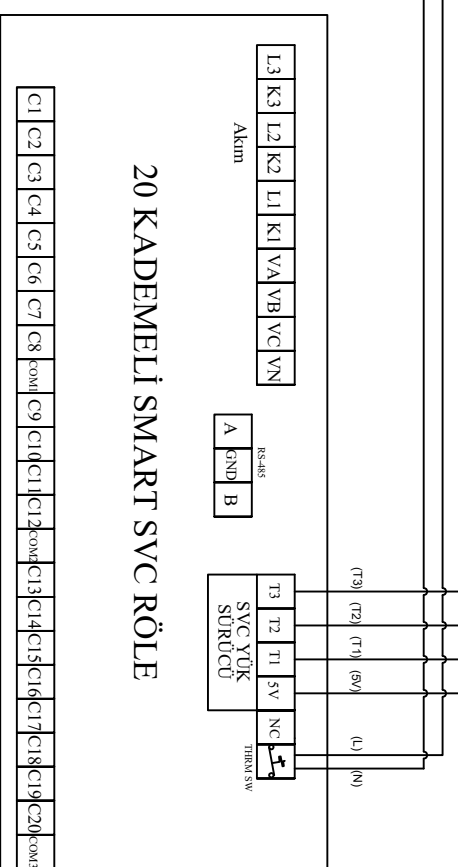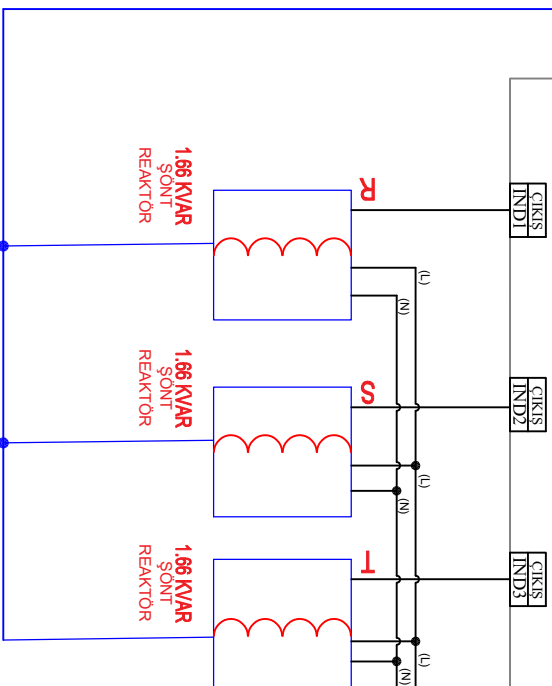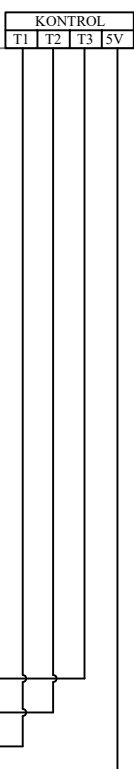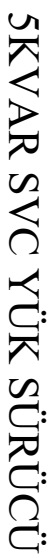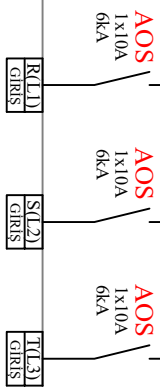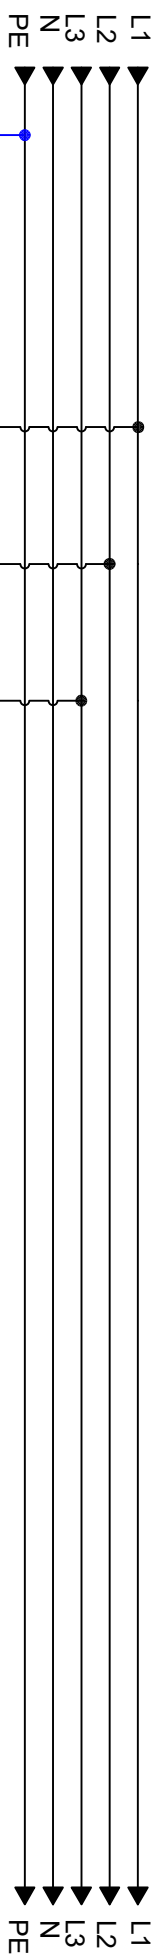

ÇİZEN	Aslı YILDIRIM	İMZA: 	PROJE	1000 KVA ANA DAĞITIM VE KOMPANZASYON PANOSU	SAYFA	K02 3/3	13.10.2023
KONTROL	Muzafer OLGUN	İMZA: 			ARŞİV		
ONAY	Muzafer OLGUN	İMZA: 			PAFTA	TR 400KVA AG GÜÇ PANOSU 3 HAT ŞEMASI	