

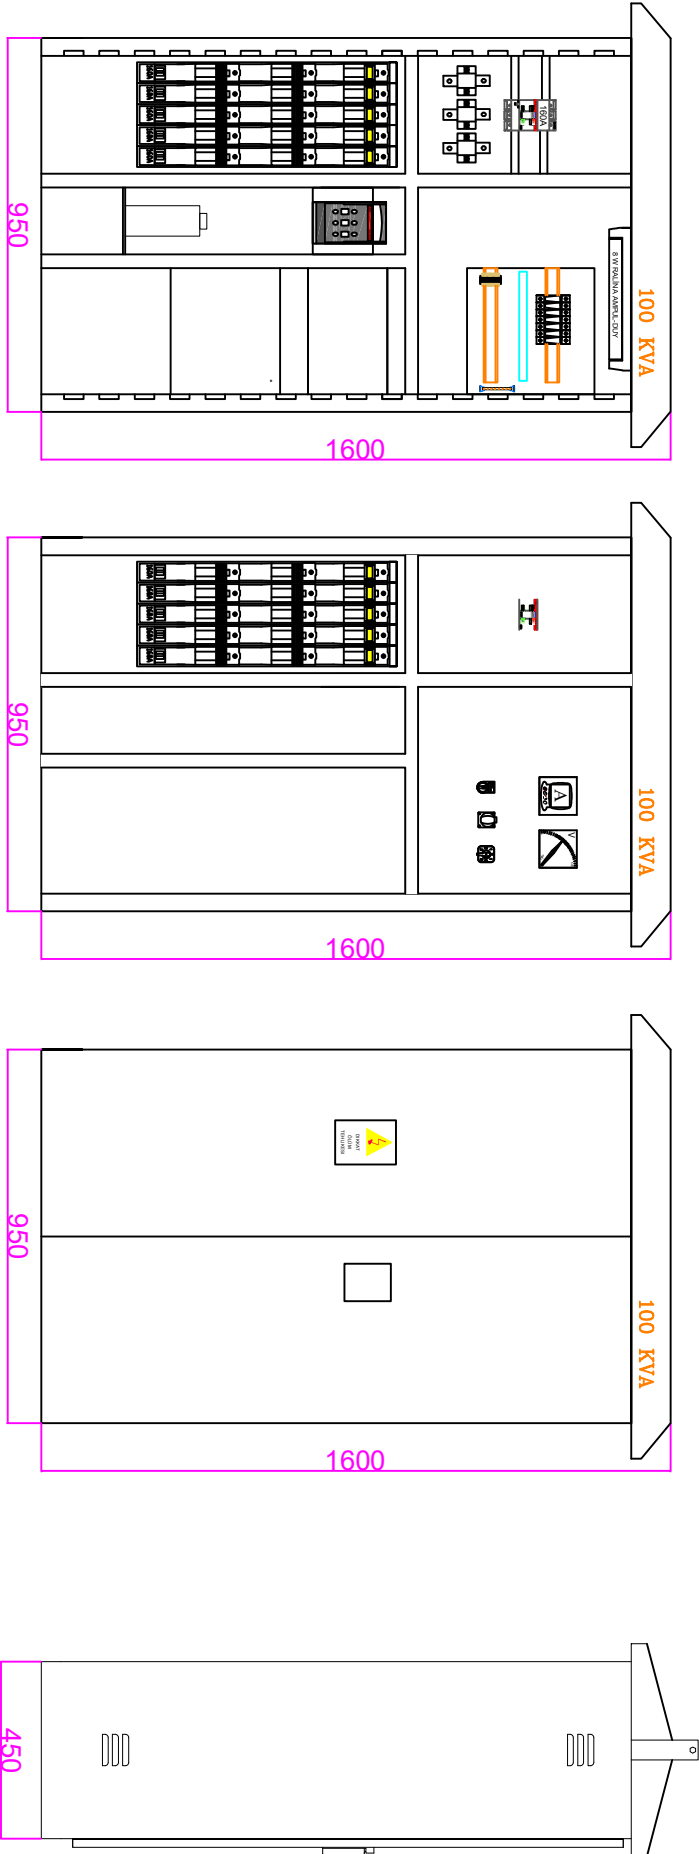
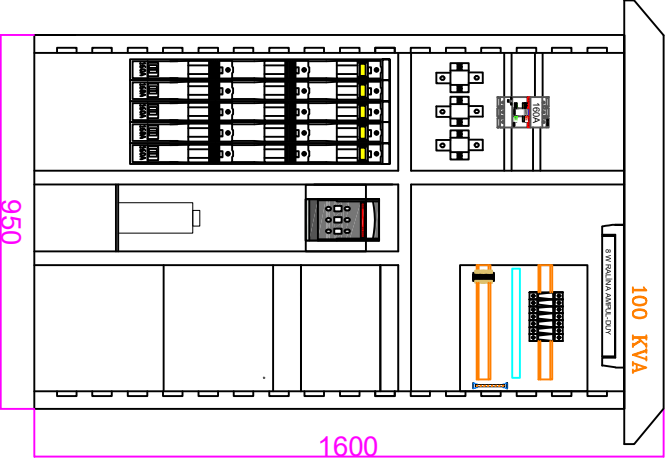
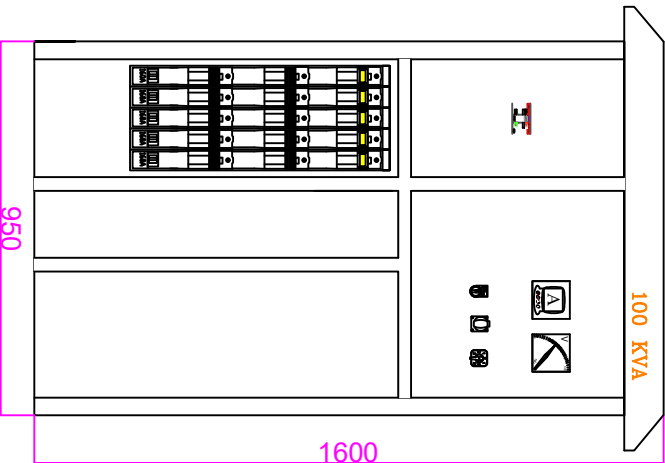
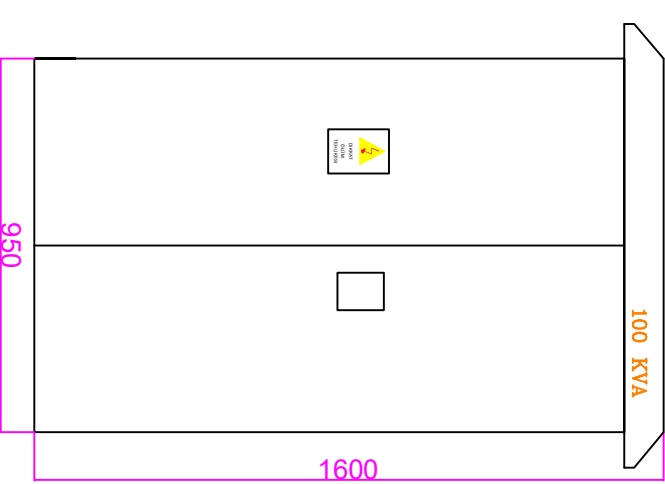


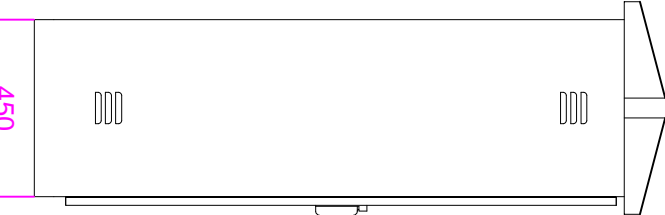

1600x950x450mm

A	B	C	D	E	F	G	H	K	M																					
1	2	3	4	5	6	7	8	9	10																					
   																														
1600x950x450mm																														
<table><tr><td>ÇİZEN</td><td>Aslı YILDIRIM</td><td>İMZA: </td><td>PROJE</td><td>YEDAS</td><td>SAYFA</td><td>K01 1/1</td></tr><tr><td>KONTROL</td><td>Muzaffer OLGUN</td><td>İMZA: </td><td>PAFTA</td><td>TR 100KVA AG GÜÇ PANOSU</td><td>ARŞİV</td><td>PNB-AG-100HADM</td></tr><tr><td>ONAY</td><td>Muzaffer OLGUN</td><td>İMZA: </td><td></td><td>3 HAT ŞEMASI</td><td>ÖLÇEK</td><td>REVIZYON 00</td></tr></table>										ÇİZEN	Aslı YILDIRIM	İMZA: 	PROJE	YEDAS	SAYFA	K01 1/1	KONTROL	Muzaffer OLGUN	İMZA: 	PAFTA	TR 100KVA AG GÜÇ PANOSU	ARŞİV	PNB-AG-100HADM	ONAY	Muzaffer OLGUN	İMZA: 		3 HAT ŞEMASI	ÖLÇEK	REVIZYON 00
ÇİZEN	Aslı YILDIRIM	İMZA: 	PROJE	YEDAS	SAYFA	K01 1/1																								
KONTROL	Muzaffer OLGUN	İMZA: 	PAFTA	TR 100KVA AG GÜÇ PANOSU	ARŞİV	PNB-AG-100HADM																								
ONAY	Muzaffer OLGUN	İMZA: 		3 HAT ŞEMASI	ÖLÇEK	REVIZYON 00																								
PANOBİL 25.08.2022																														

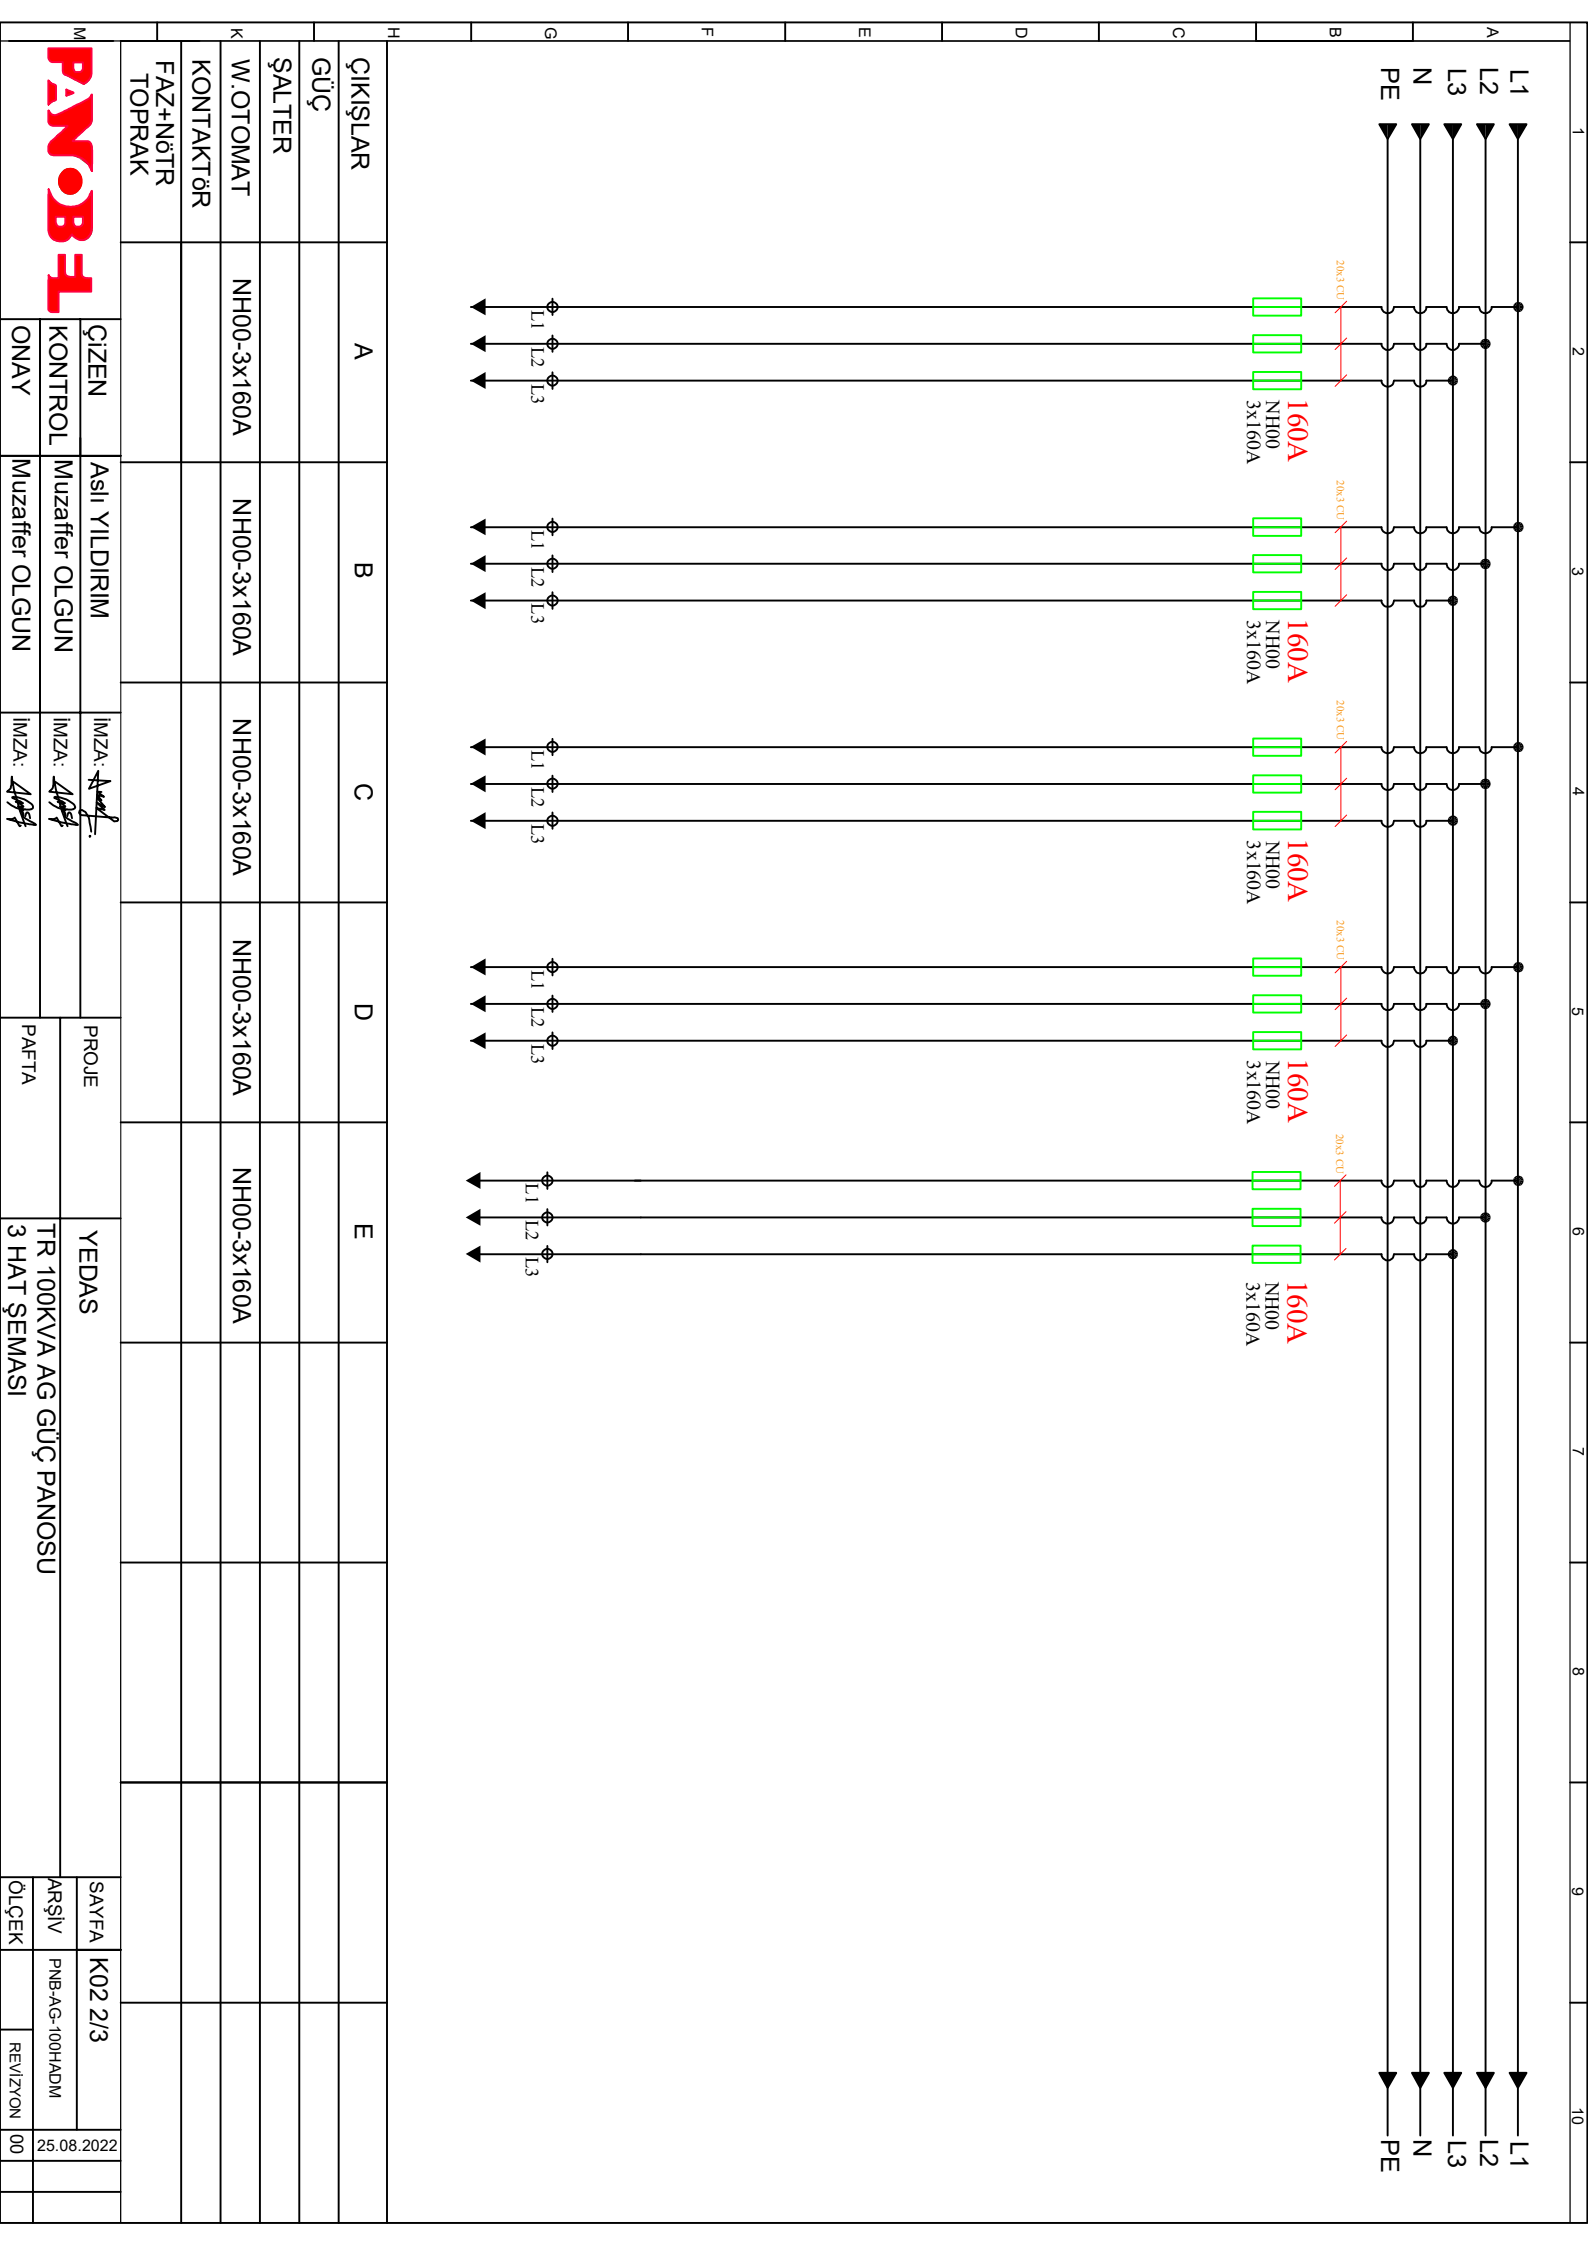

1	2	3	4	5	6	7	8	9	10	
L1	L2	L3	N	PE	L1	L2	L3	N	PE	
A										
B										
C										
D										
E										
F										
G										
H										
ÇIKIŞLAR	A	B	C	D	E					
GÜÇ										
ŞALTER										
W.OTOMAT	NH00-3x160A	NH00-3x160A	NH00-3x160A	NH00-3x160A	NH00-3x160A					
KONTAKTÖR										
FAZ+N6TR TOPRAK										
M	ÇİZEN	ASLI YILDIRIM	İMZA: <i>Yıldırım</i>	PROJE	YEDAS	SAYFA	K02 2/3	ARŞİV	PNB-AG-100HADM	25.08.2022
	KONTROL	Muzafer OLGUN	İMZA: <i>Muzafer</i>	PAFTA	TR 100KV/A AG GÜÇ PANOSU	ÖLÇEK		REVIZYON	00	
	ONAY	Muzafer OLGUN	İMZA: <i>Muzafer</i>		3 HAT ŞEMASI					