




ENERJİ GİRİŞİ
ENERJİ ÇIKIŞI

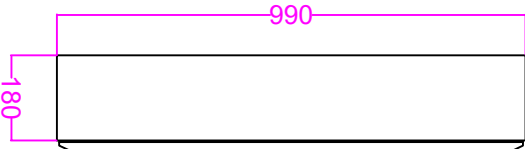


YAN GÖRÜNÜM

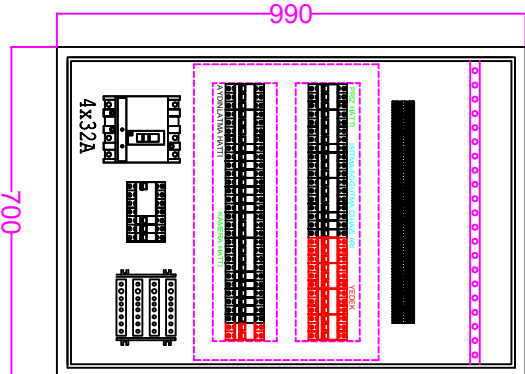


ŞALT MALZEMELİ İÇ GÖRÜNÜM

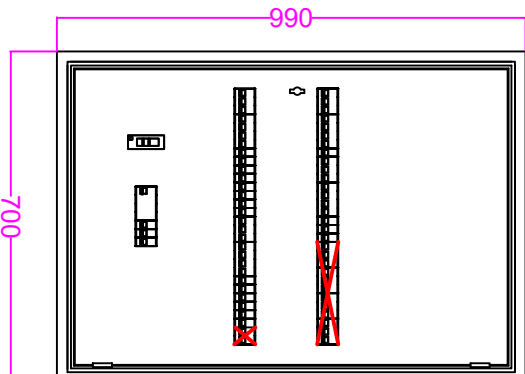


PERDE SACLI İÇ GÖRÜNÜM

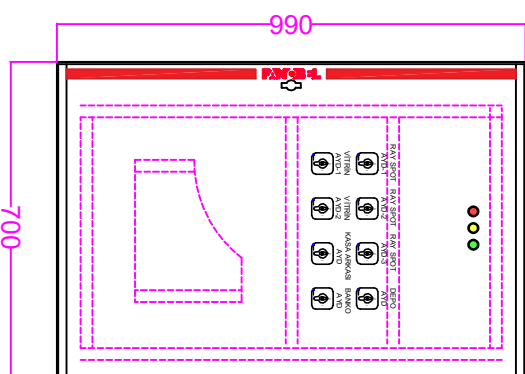

SAC KAPILI DIŞ GÖRÜNÜM

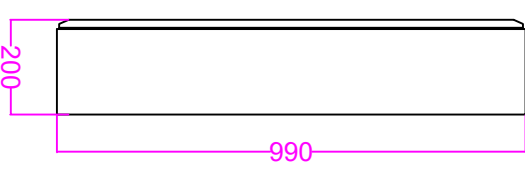


YAN GÖRÜNÜM

 

PERDE SACLI İÇ GÖRÜNÜM



PANOBİL

ÇİZEN	Aslı YILDIRIM	İMZA: <i>Aslı Yıldırım</i>	PROJE	MAD-AKDENİZPARK AVM PANOSU	SAYFA	K01 1/1
KONTROL	Muzafer OLGUN	İMZA: <i>Muzafer Olgun</i>	PAFTA	PANO GÖRÜNÜŞÜ	ARŞİV	
ONAY	Muzafer OLGUN	İMZA: <i>Muzafer Olgun</i>			ÖLÇEK	REVİZYON

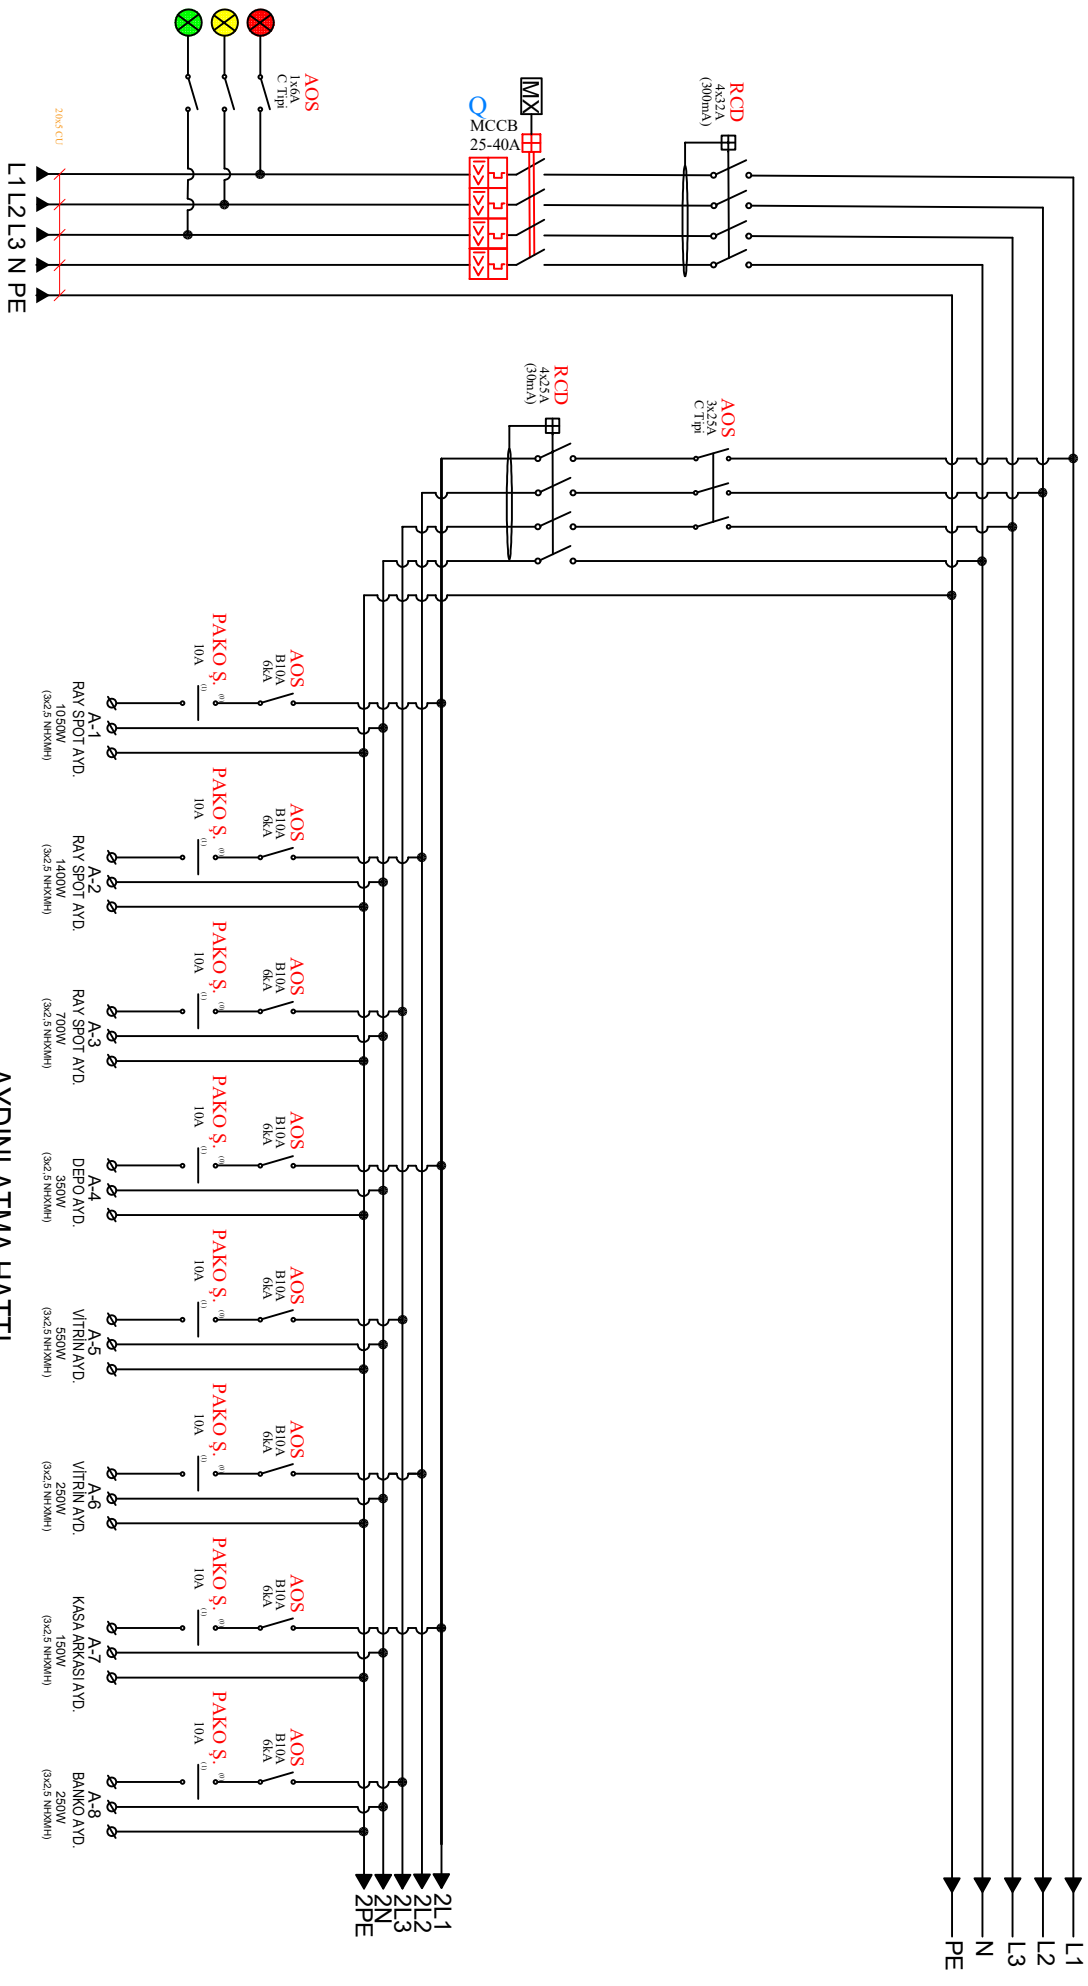

AYDINLATMA HATTI

M	PANO B-1		ÇİZEN	Aslı YILDIRIM	İMZA: <i>Aslı Yıldırım</i>	PROJE	MAD-AKDENİZPARK AVİM PANOSU	SAYFA	K02 1/3
K			KONTROL	Muzafer OLGUN	İMZA: <i>Muzafer Olgun</i>	PAFTA	3 HAT ŞEMASI	ARŞİV	
H			ONAY	Muzafer OLGUN	İMZA: <i>Muzafer Olgun</i>			ÖLÇEK	
G								REVİZYON	
F									
E									
D									
C									
B									
A									

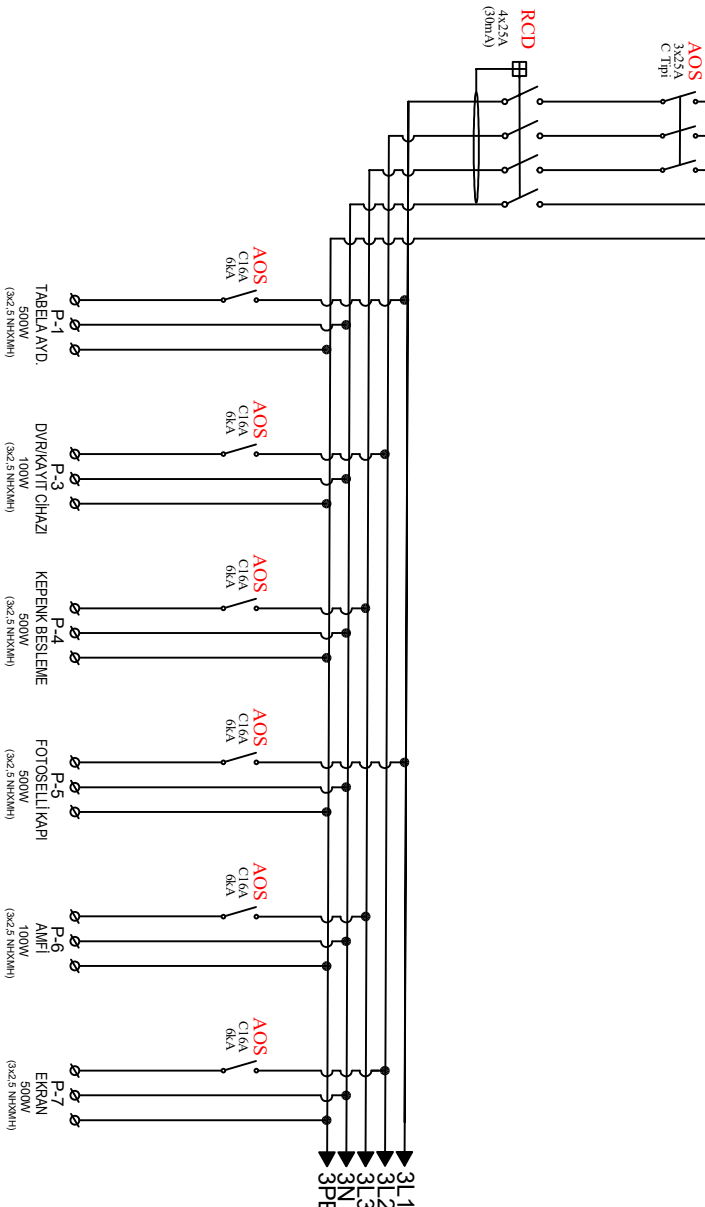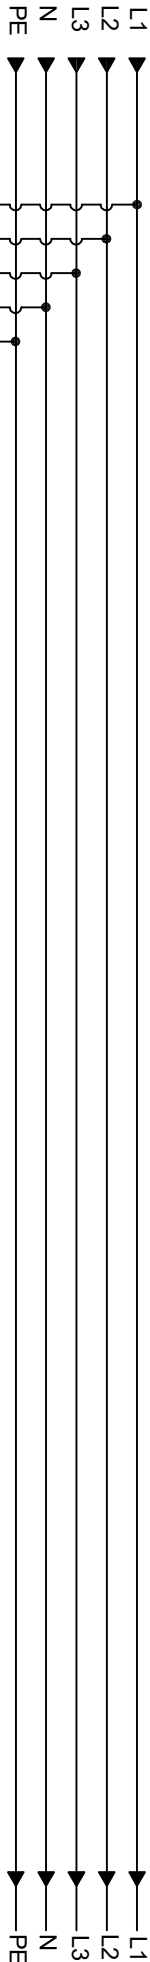

KAMERA HATTI

A	1	2	3	4	5	6	7	8	9	10
M	ÇİZEN	Aslı YILDIRIM	İMZA: <i>Aslı Yıldırım</i>	PROJE	MAD-AKDENİZPARK AVM PANOSU	SAYFA	K02 2/3	ARŞİV	ÖLÇEK	REVİZYON
	KONTROL	Muzafer OLGUN	İMZA: <i>Muzafer Olgun</i>	PAFTA	3 HAT ŞEMASI					
	ONAY	Muzafer OLGUN	İMZA: <i>Muzafer Olgun</i>							

