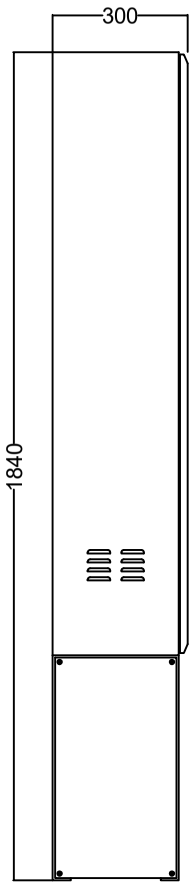

YAN GÖRÜNÜM

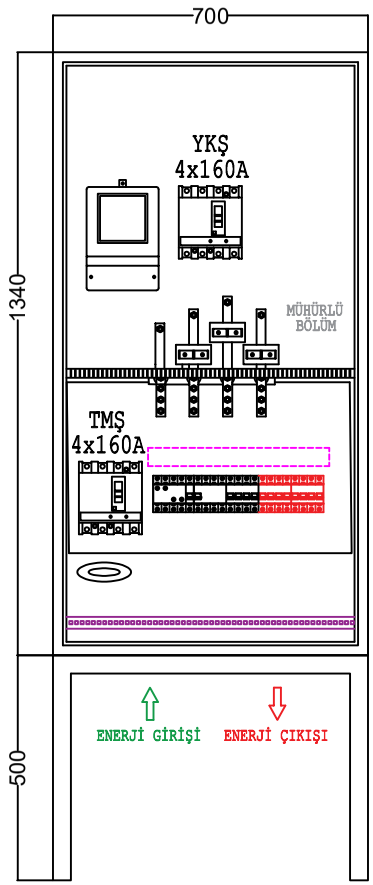

ŞALT MALZEMELİ
İÇ GÖRÜNÜM

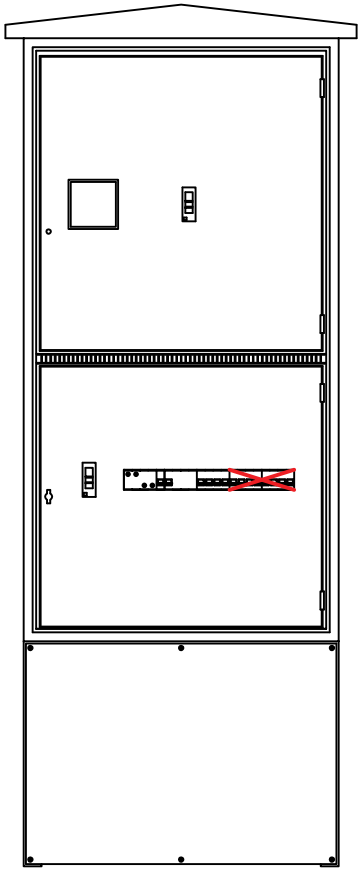

PERDE SACLI
İÇ GÖRÜNÜM

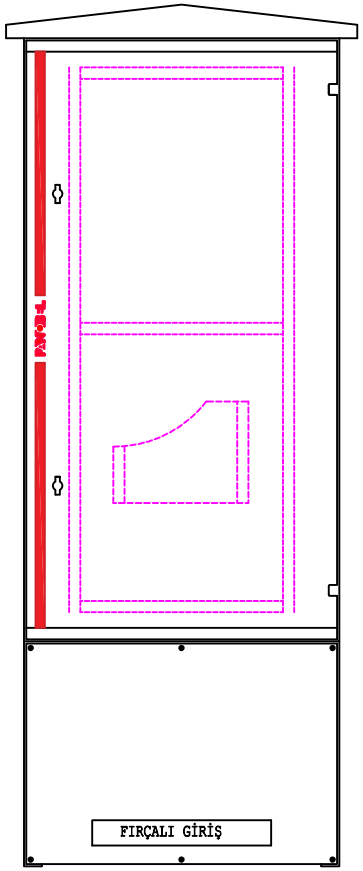

SAC KAPILI
DIŞ GÖRÜNÜM

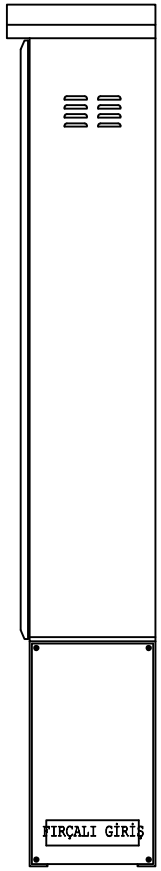

YAN GÖRÜNÜM

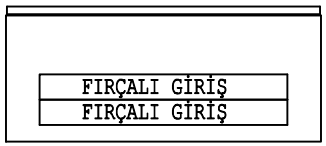

PANOBEL	ÇİZEN	Aslı YILDIRIM	İMZA:	PROJE	ALTINOLUK TERMİNAL PANOSU	SAYFA: K01 1/1
	KONTROL	Muzaffer OLGUN	İMZA:			
	ONAY	Muzaffer OLGUN	İMZA:	PAFTA	PANO GÖRÜNÜŞÜ	TARİH : 29-12-2023

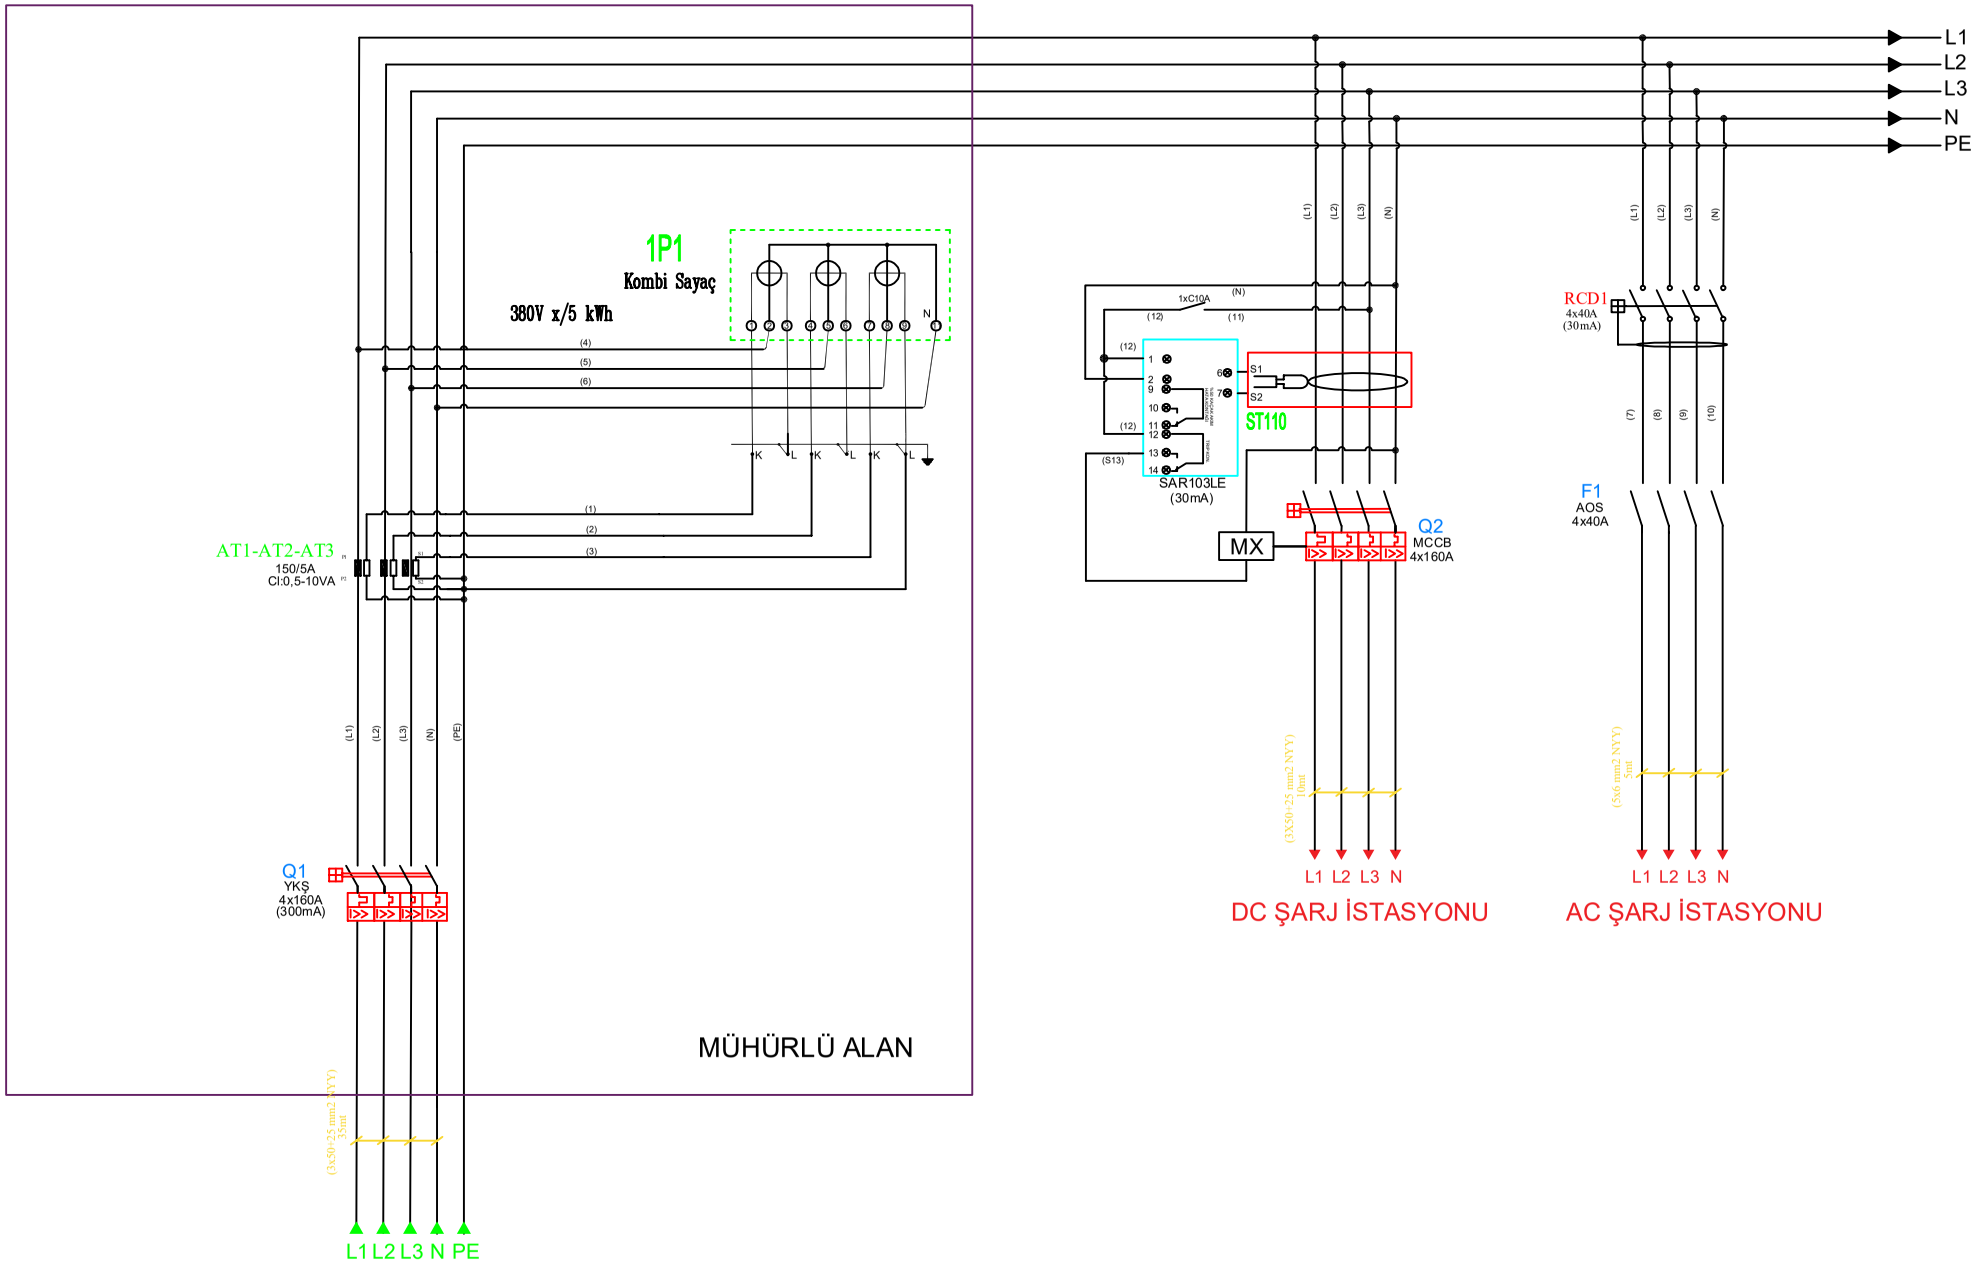

PANOBEL	ÇİZEN	Aslı YILDIRIM	İMZA:	PROJE	ALTINOLUK TERMİNAL PANOSU	SAYFA	K02 1/2	03.01.2024
	KONTROL	Muzaffer OLGUN	İMZA:			ARŞİV		
	ONAY	Muzaffer OLGUN	İMZA:	PAFTA	3 HAT ŞEMASI	ÖLÇEK	REVİZYON 00	