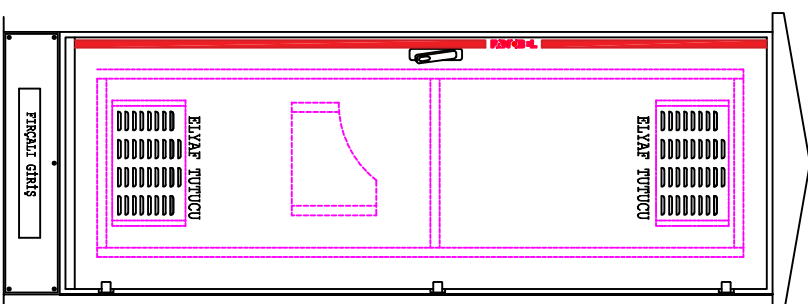
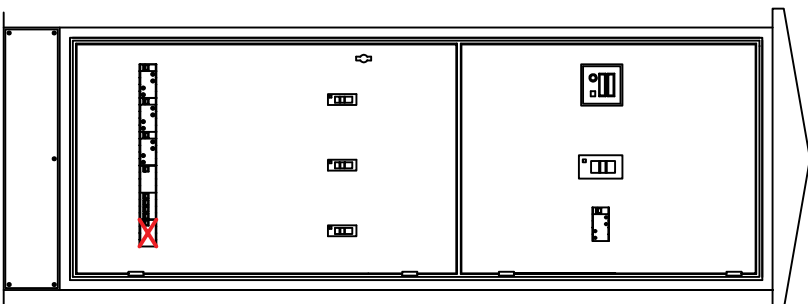
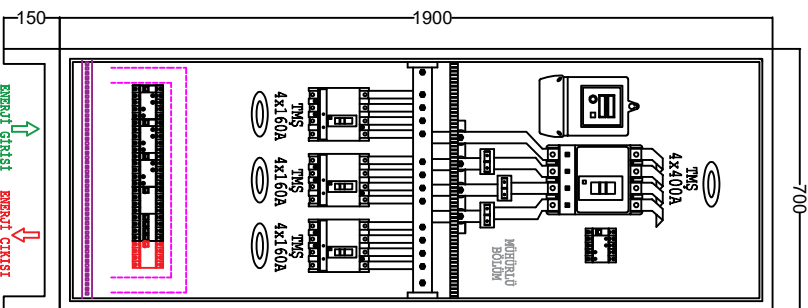
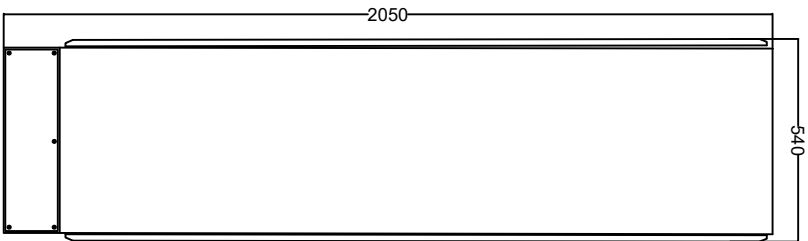



YAN GÖRÜNÜM

ŞALT MALZEMELİ
İÇ GÖRÜNÜM


PERDE SACLI
İÇ GÖRÜNÜM

DIŞ GÖRÜNÜM

YAN GÖRÜNÜM

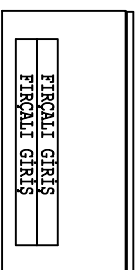

A	B	C	D	E	F	G	H	K	M
1	2	3	4	5	6	7	8	9	10
PANOBİL									
ÇİZEN		Aslı YILDIRIM		İMZA: <i>Aslı Yıldırım</i>		PROJE		SARIMSAKLI SAHİL YOLU	
KONTROL		Muzafer OLGUN		İMZA: <i>Muzafer Olgun</i>		PAFTA		PANO GÖRÜNÜŞÜ	
ONAY		Muzafer OLGUN		İMZA: <i>Muzafer Olgun</i>				TARİH : 29-12-2023	

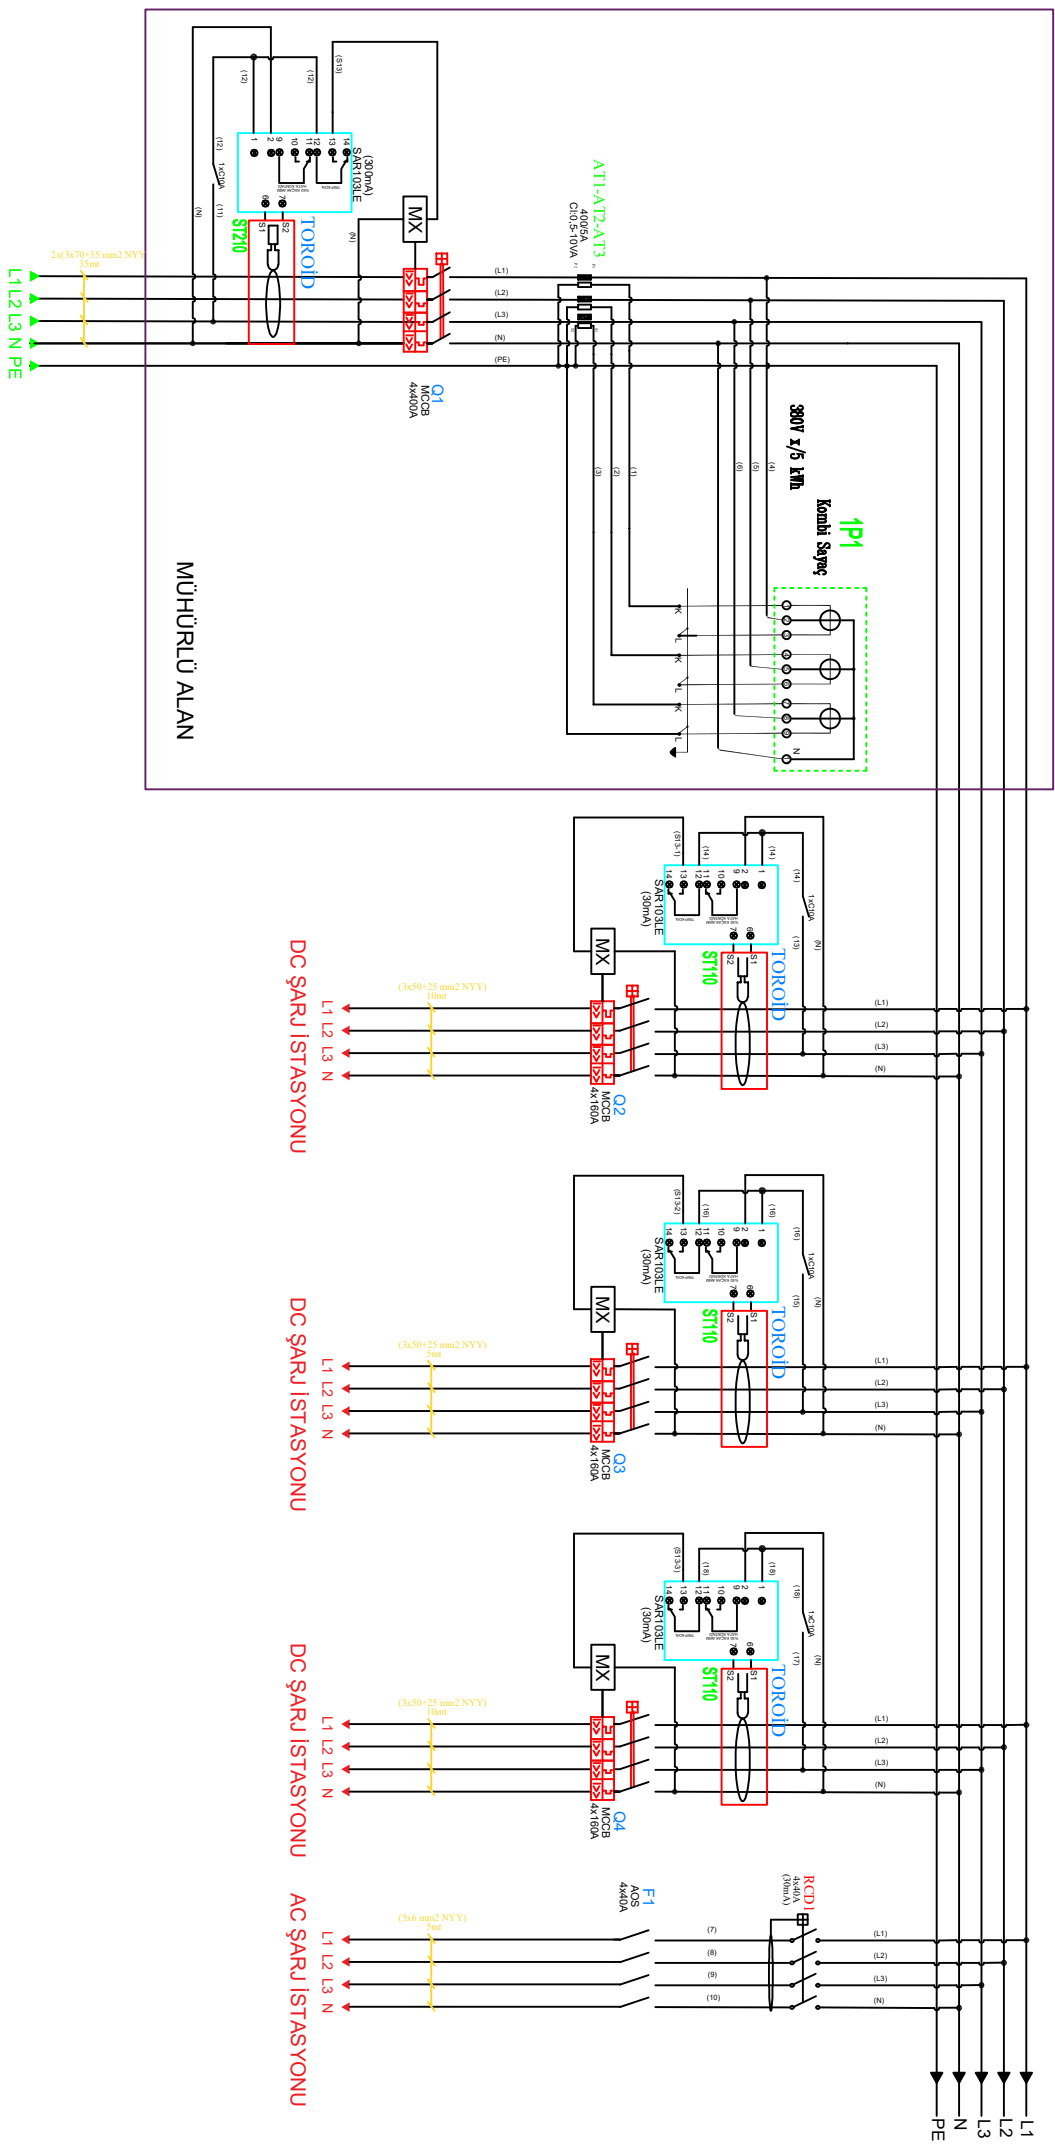

	ÇİZEN	ASIL YILDIRIM	İMZA: 	PROJE	SARIMSAKLI SAHİL YOLU PANOSU	SAYFA	K02 1/2	03.01.2024
	KONTROL	Muzaffer OLGUN	İMZA: 			ARŞİV		
	ONAY	Muzaffer OLGUN	İMZA: 	PAFTA	3 HAT ŞEMASI	ÖLÇEK	REVİZYON	00