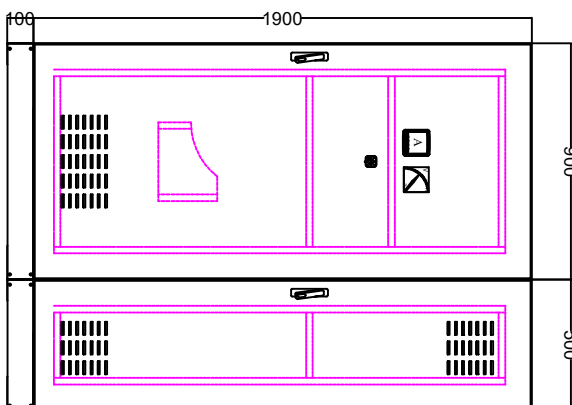
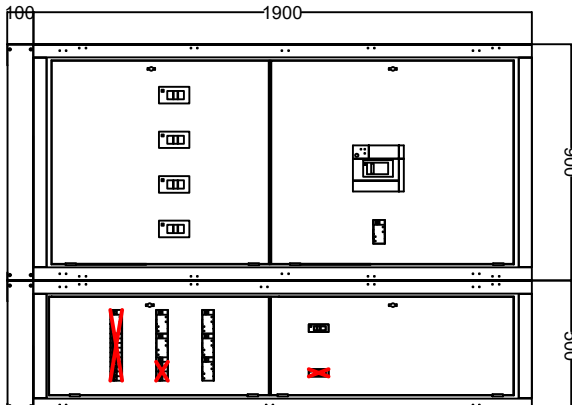
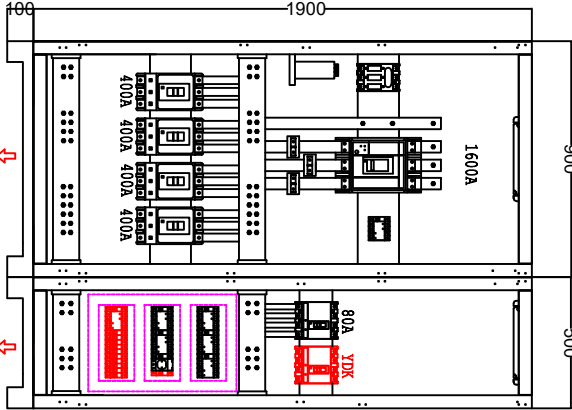
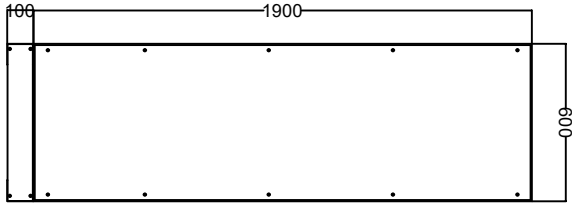
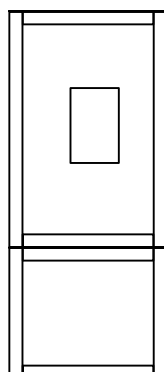


YAN GÖRÜNÜM

ŞALT MALZEMELİ İÇ GÖRÜNÜM

PERDE SACLI İÇ GÖRÜNÜM

SAC KAPILI DIŞ GÖRÜNÜM

YAN GÖRÜNÜM

PANOBİL

ÇİZEN
KONTROL

Asıl KARAĞAÇ

PROJE

0289 İZMİR TRAFİKO PANOLARI

TARİH : 05-03-2025

ONAY

Muzafer OLGUN

PAFTA

PANO GÖRÜNÜŞÜ


ADET : 1

İMZA: *Muzafer Olgun*

İMZA: *Muzafer Olgun*


İMZA: *Muzafer Olgun*

İMZA: *Muzafer Olgun*

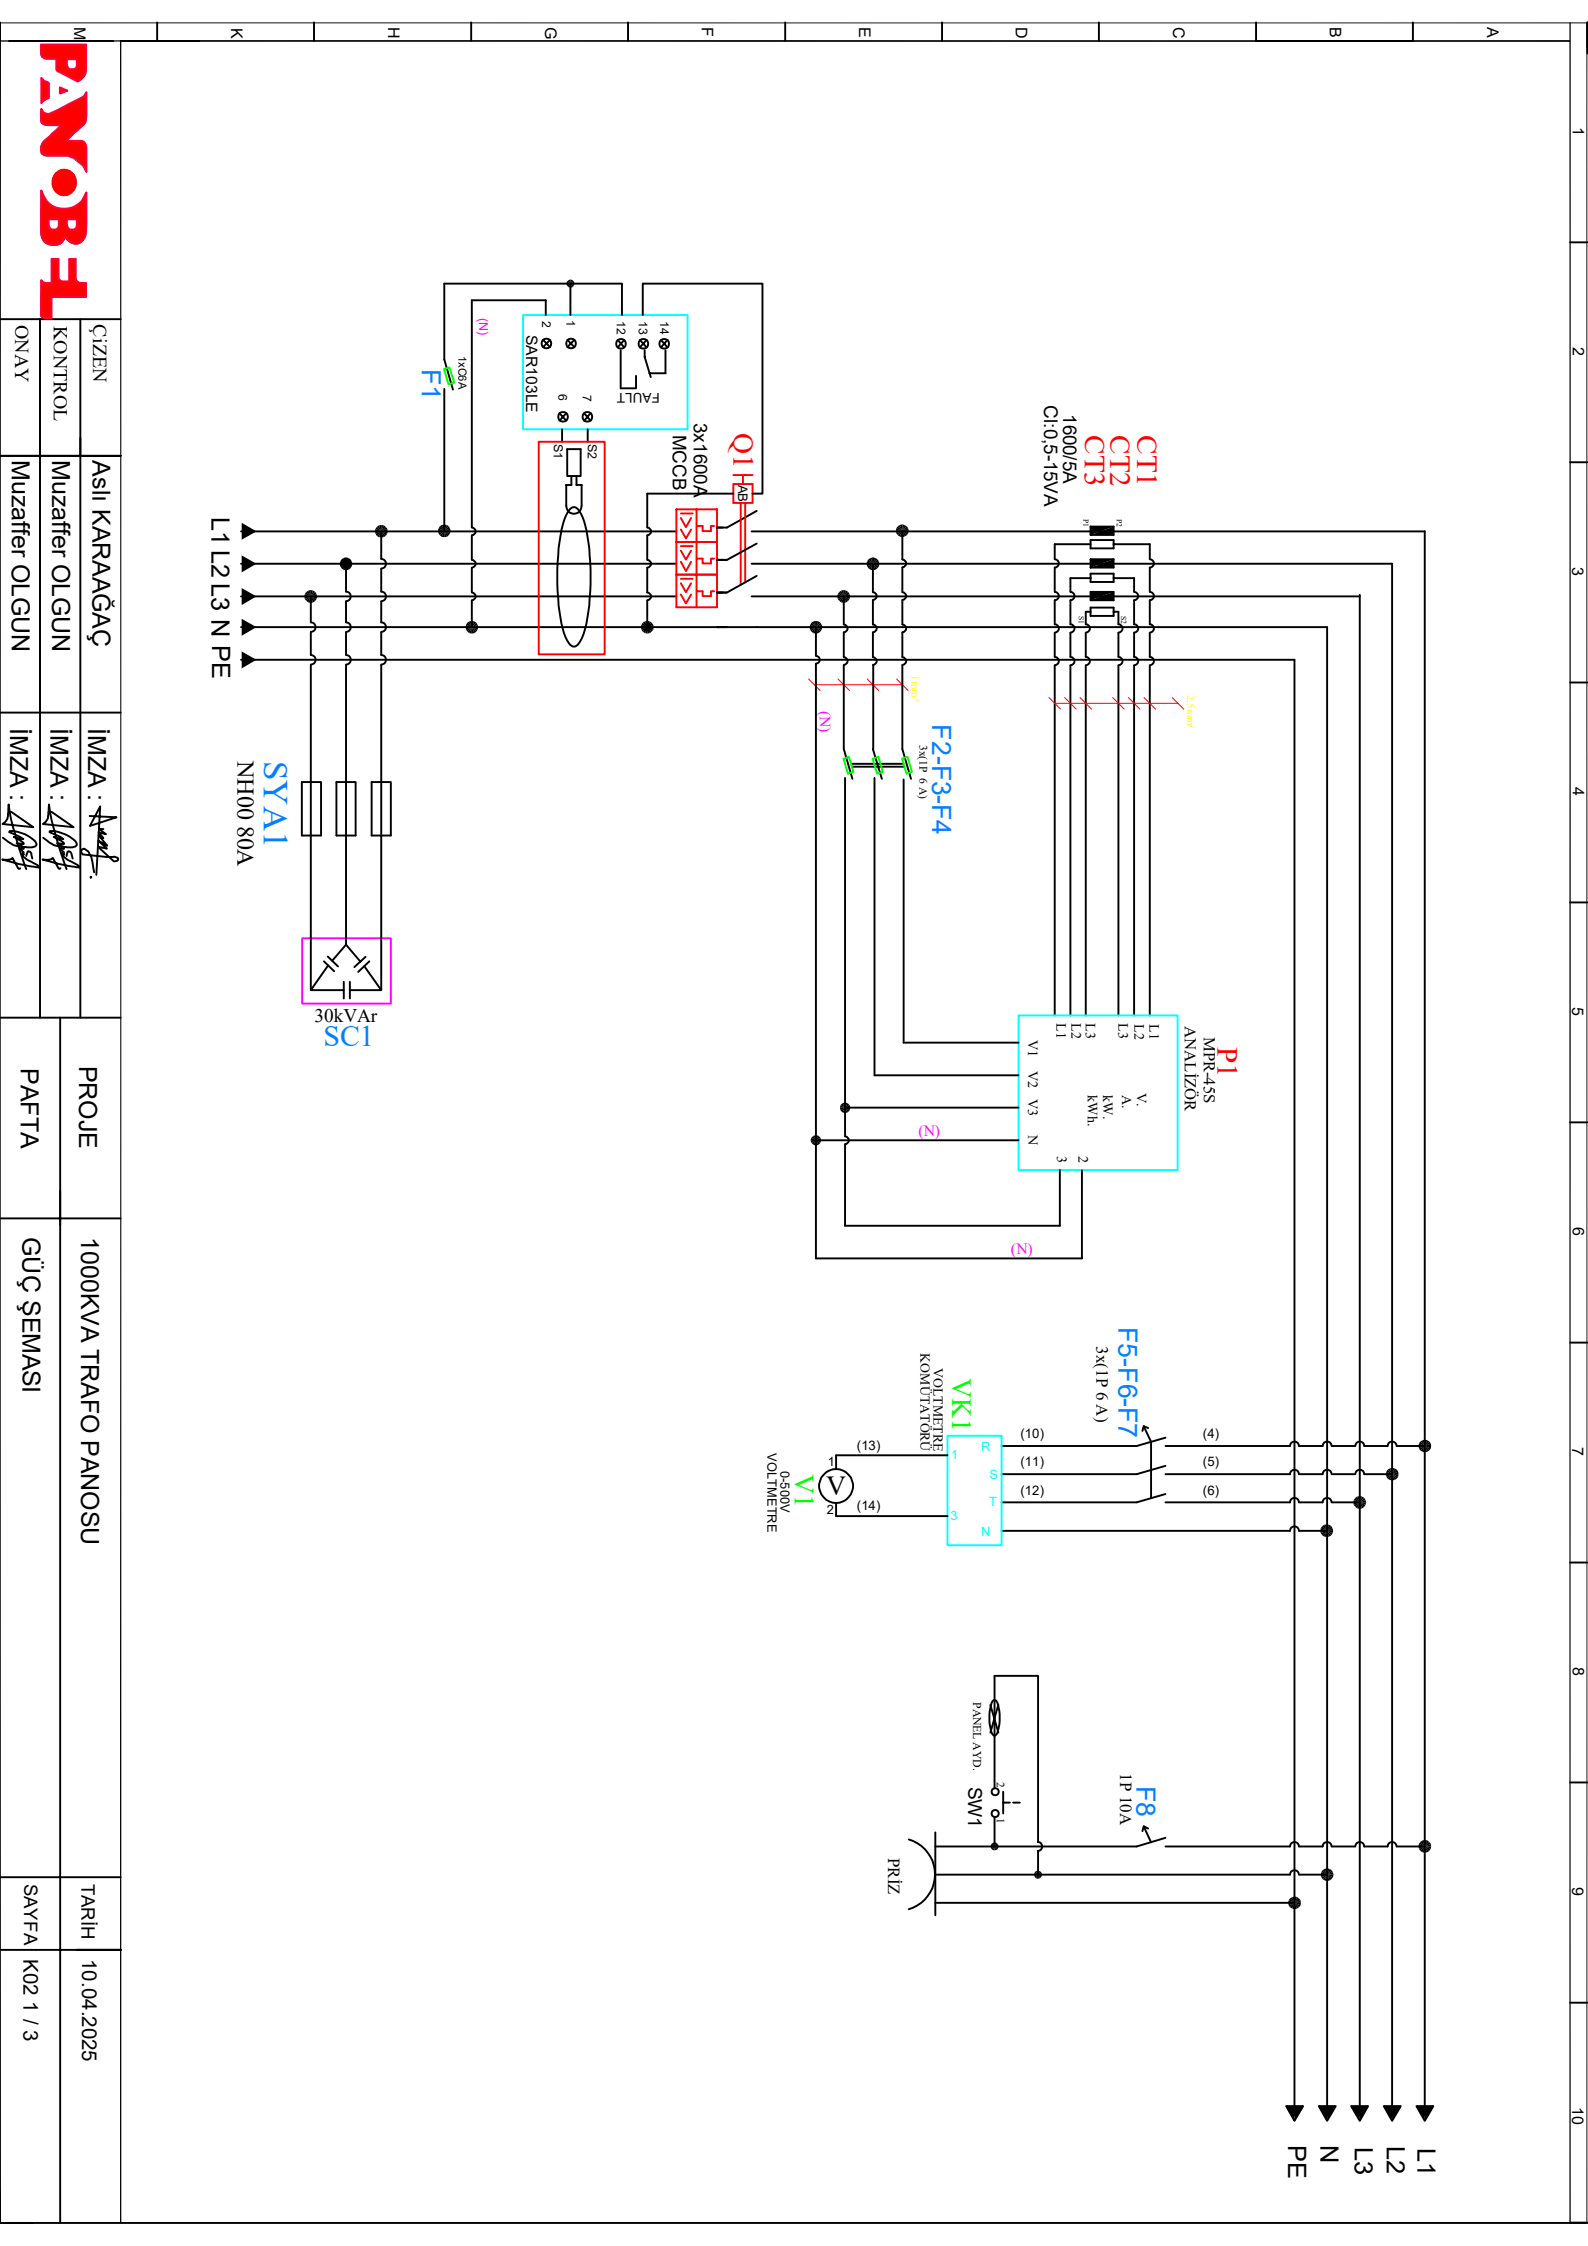

L1
L2
L3
N
PE

L1
L2
L3
N
PE

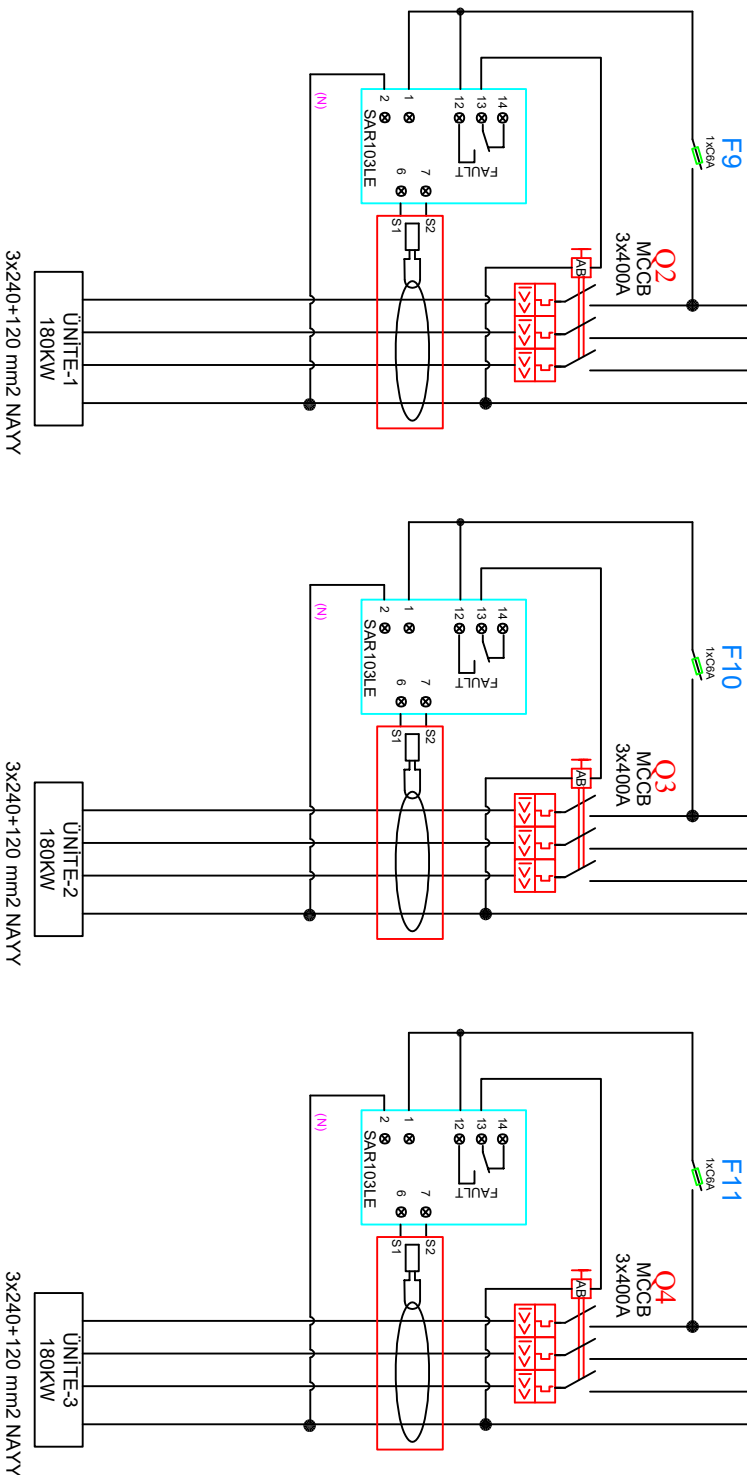

PANOBİL		ÇİZEN	Aslı KARAĞAÇ	İMZA : <i>Aslı Karağaç</i>	PROJE	1000kVA TRAFO PANOSU	TARİH	10.04.2025			
		KONTROL	Muzaffer OLGUN	İMZA : <i>Muzaffer Olgun</i>							
		ONAY	Muzaffer OLGUN	İMZA : <i>Muzaffer Olgun</i>	PAFTA				GÜÇ ŞEMASI	SAYFA	K02 2 / 3

