
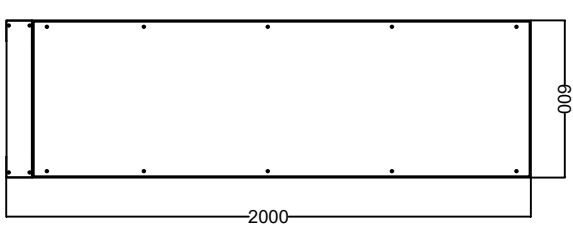
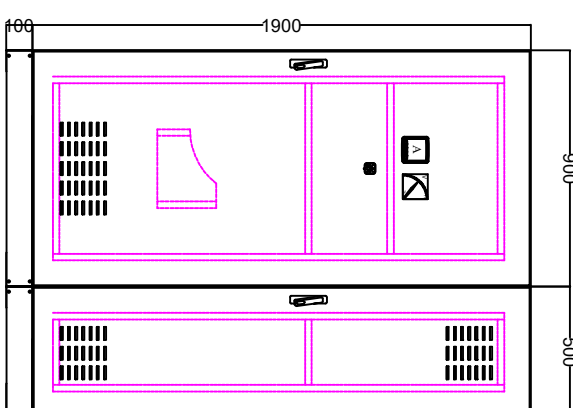
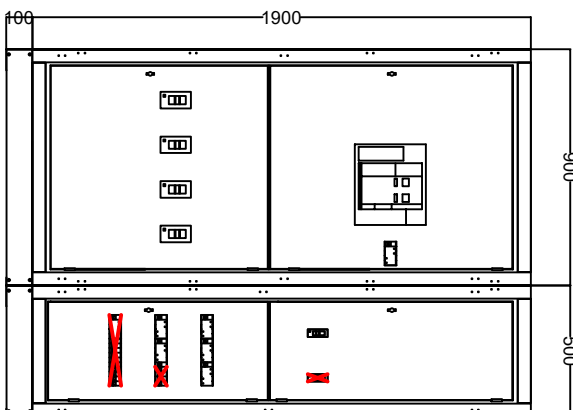
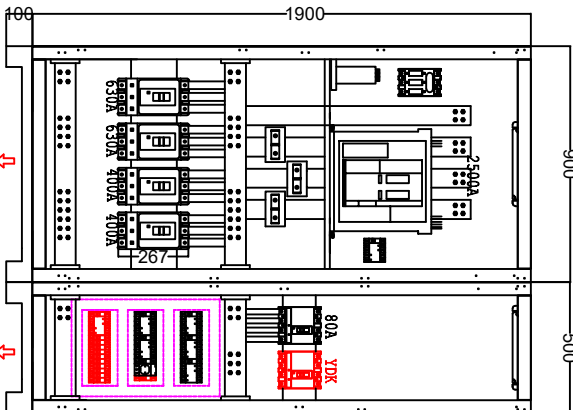


ENERJİ
GİRİŞİ
↓

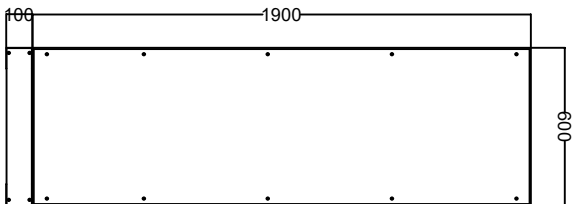

YAN GÖRÜNÜM

ŞALT MALZEMELİ İÇ GÖRÜNÜM

PERDE SACLI İÇ GÖRÜNÜM

SAC KAPILI DIŞ GÖRÜNÜM

YAN GÖRÜNÜM

PANOBİL

ÇİZEN
KONTROL

İMZA: *Asıl KARAAĞAÇ*

PROJE

0375 İSTANBUL TRAFO PANOSU

TARİH : 05-03-2025

ONAY

İMZA: *Muzafer OLGUN*

İMZA: *Muzafer OLGUN*


PAFTA

PANO GÖRÜNÜŞÜ

ADET : 1

L1
L2
L3
N
PE


L1
L2
L3
N
PE

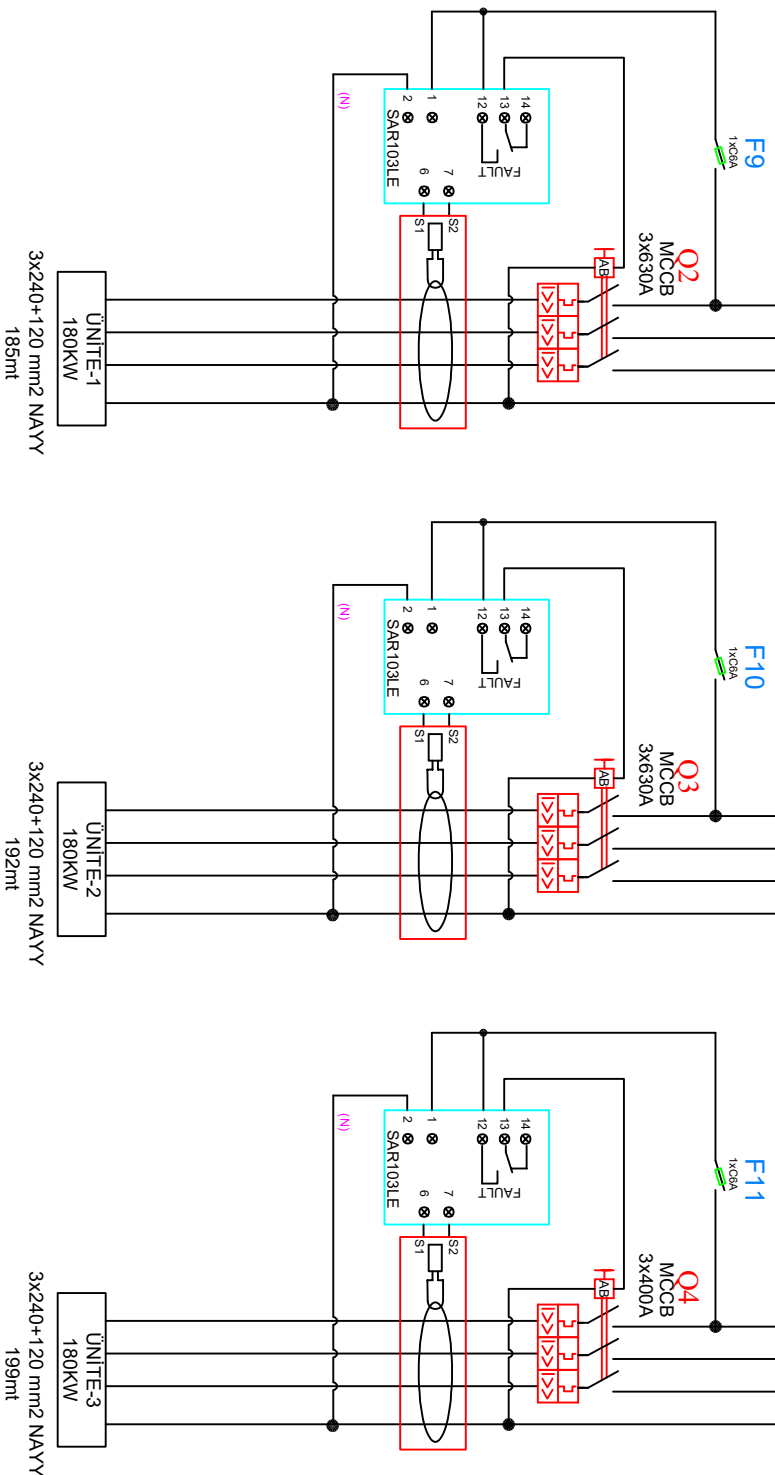

PANOBİL	ÇİZEN	Aslı KARAAĞAÇ	İMZA : <i>Aslı Karaağaç</i>	PROJE	1600KVA TRAFO PANOSU	TARİH	10.04.2025			
	KONTROL	Muzafer OLGUN	İMZA : <i>Muzafer Olgun</i>							
	ONAY	Muzafer OLGUN	İMZA : <i>Muzafer Olgun</i>	PAFTA				GÜÇ ŞEMASI	SAYFA	K02 2 / 3

L1
L2
L3
N
PE

L1
L2
L3
N
PE

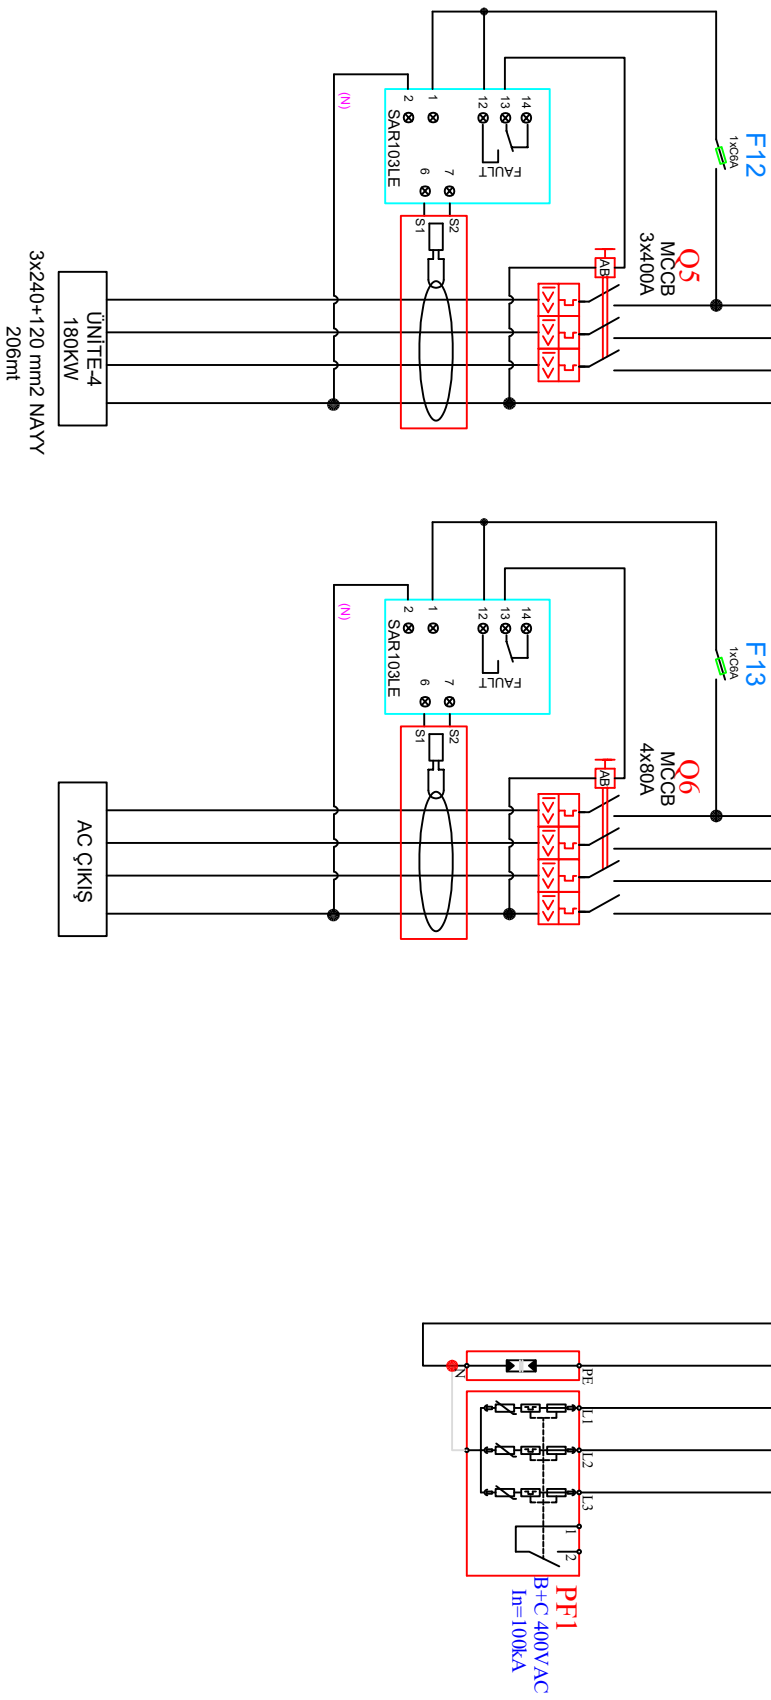

A	1	2	3	4	5	6	7	8	9	10
B	L1	L2	L3	N	PE	L1	L2	L3	N	PE
C										
D										
E										
F										
G										
H										
K										
M	ÇİZEN KONTROL ONAY				PROJE PAFTA				TARİH SAYFA	
	Aslı KARAAĞAÇ Muzafer OLGUN Muzafer OLGUN				İMZA : <i>Aslı Karaağaç</i> İMZA : <i>Muzafer Olgun</i> İMZA : <i>Muzafer Olgun</i>				1600KVA TRAFO PANOSU GÜÇ ŞEMASI	
									10.04.2025 K02 3 / 3	