
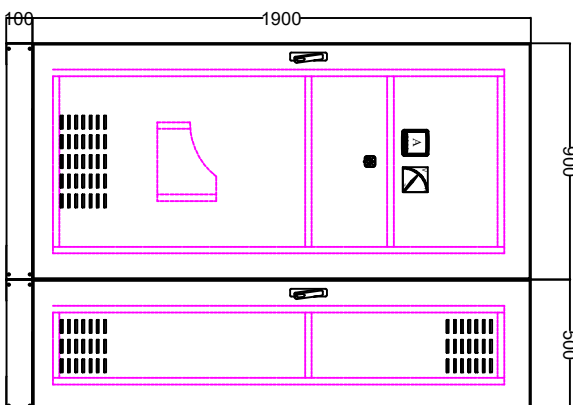
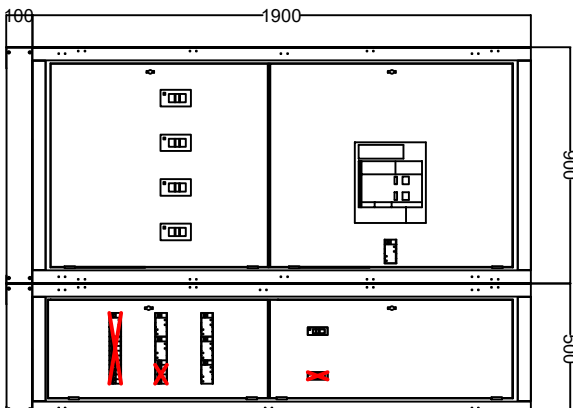
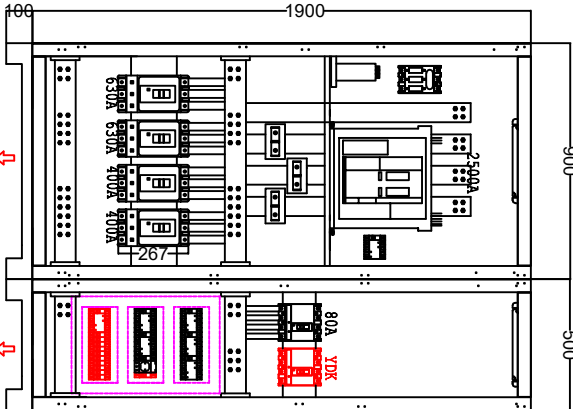


ENERJİ
GİRİŞİ
↓

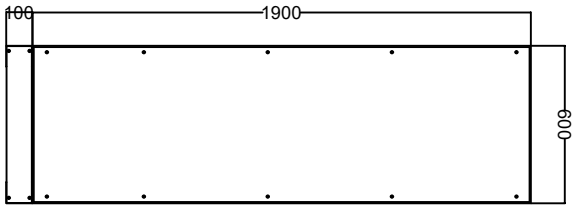

YAN GÖRÜNÜM


ŞALT MALZEMELİ İÇ GÖRÜNÜM

PERDE SACLI İÇ GÖRÜNÜM

SAC KAPILI DIŞ GÖRÜNÜM

YAN GÖRÜNÜM


M	PANO B-1		ÇİZEN	Aslı KARAAĞAÇ	İMZA: <i>Aslı Karaağaç</i>	PROJE	O375 İZMİR TRAFO PANOSU	TARİH : 05-03-2025
K			KONTROL	Muzafer OLGUN	İMZA: <i>Muzafer Olgun</i>	PAFTA	PANO GÖRÜNÜŞÜ	ADET : 1
H			ONAY	Muzafer OLGUN	İMZA: <i>Muzafer Olgun</i>			
G								
F								
E								
D								
C								
B								
A								

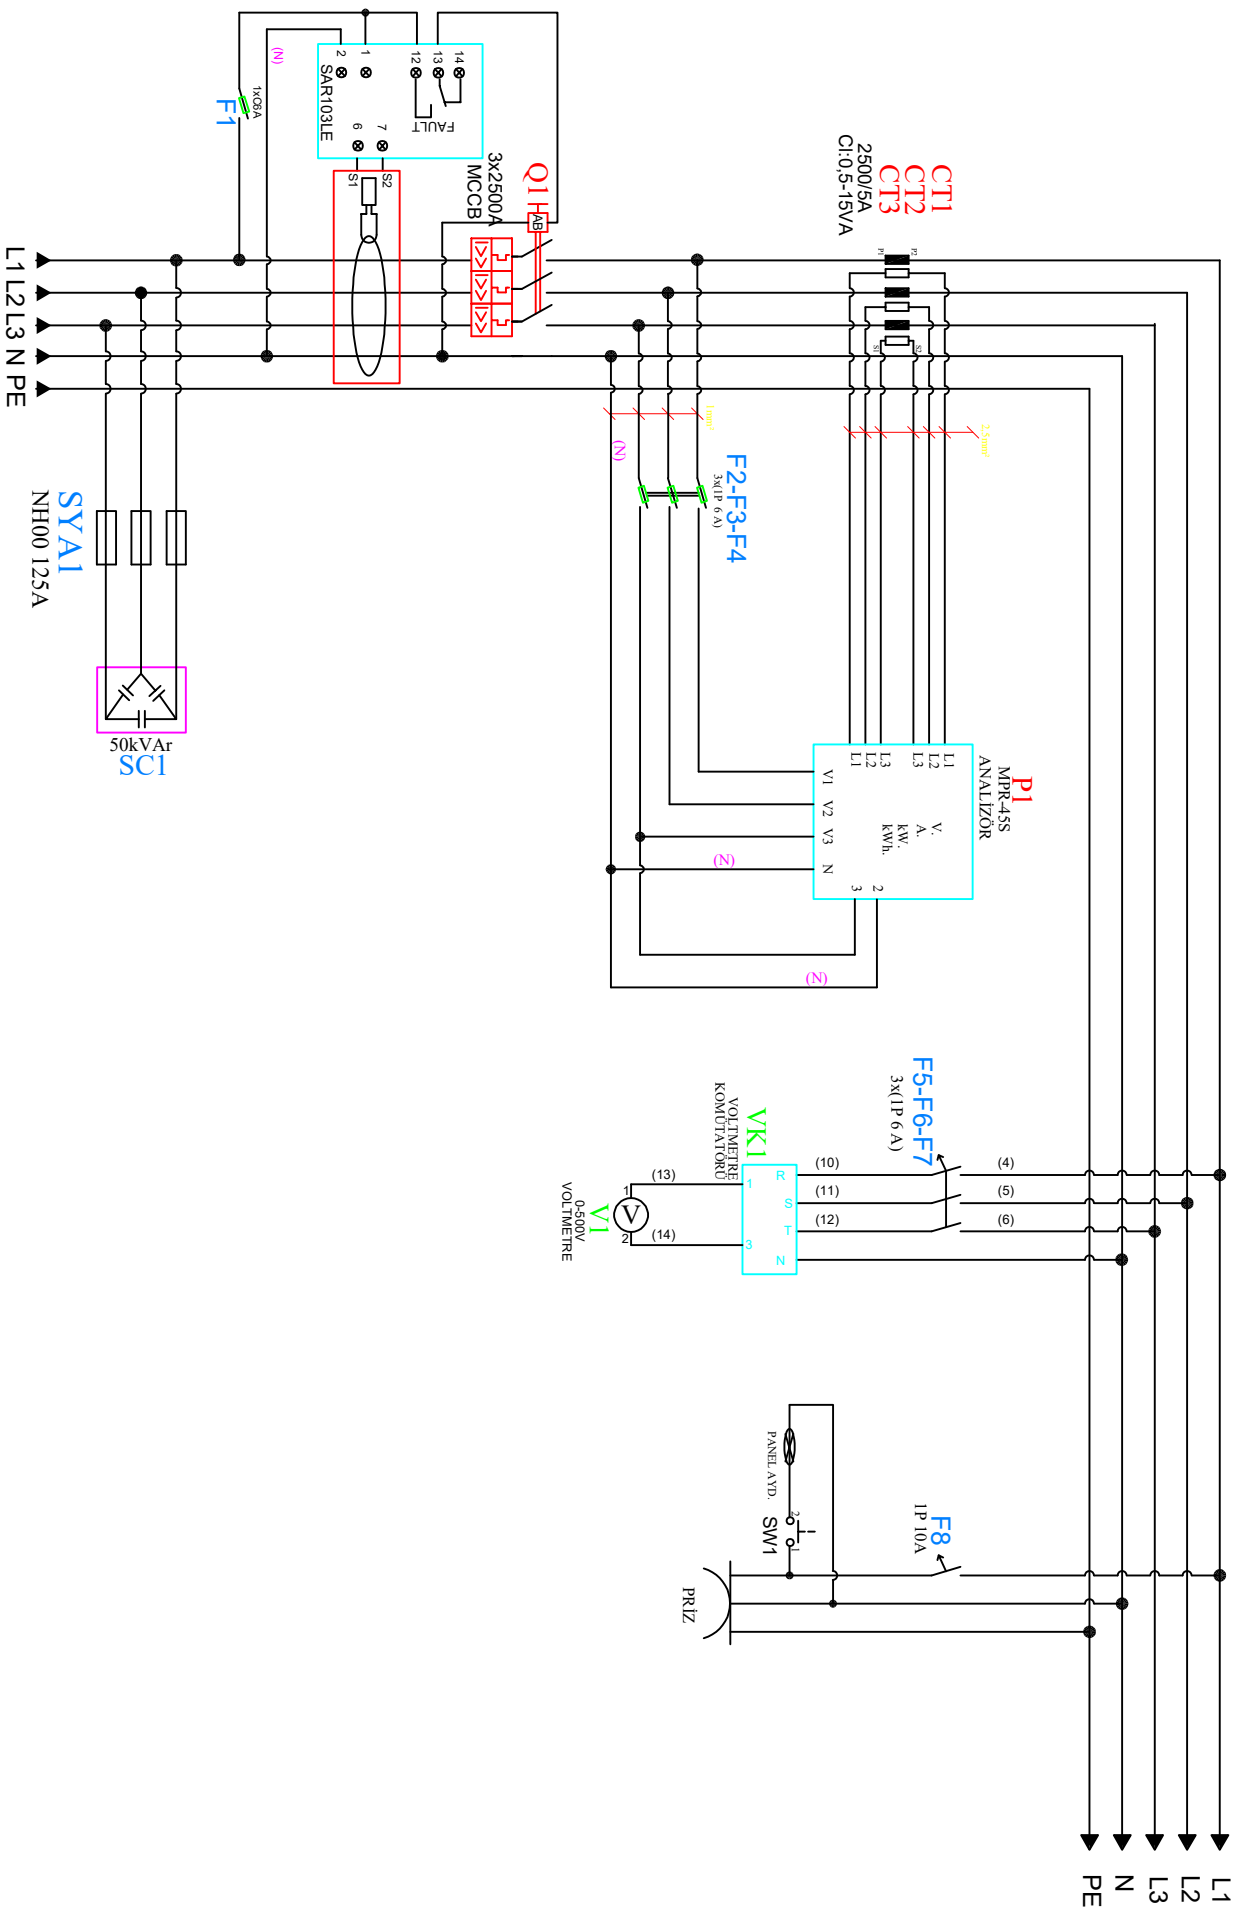

M	ÇİZEN	Aslı KARAAĞAÇ	PROJE		1600KVA TRAFO PANOSU	TARİH	10.04.2025
	KONTROL	Muzafer OLGUN	PAFTA		GÜÇ ŞEMASI	SAYFA	K02 1 / 3
	ONAY	Muzafer OLGUN					

L1
L2
L3
N
PE


L1
L2
L3
N
PE

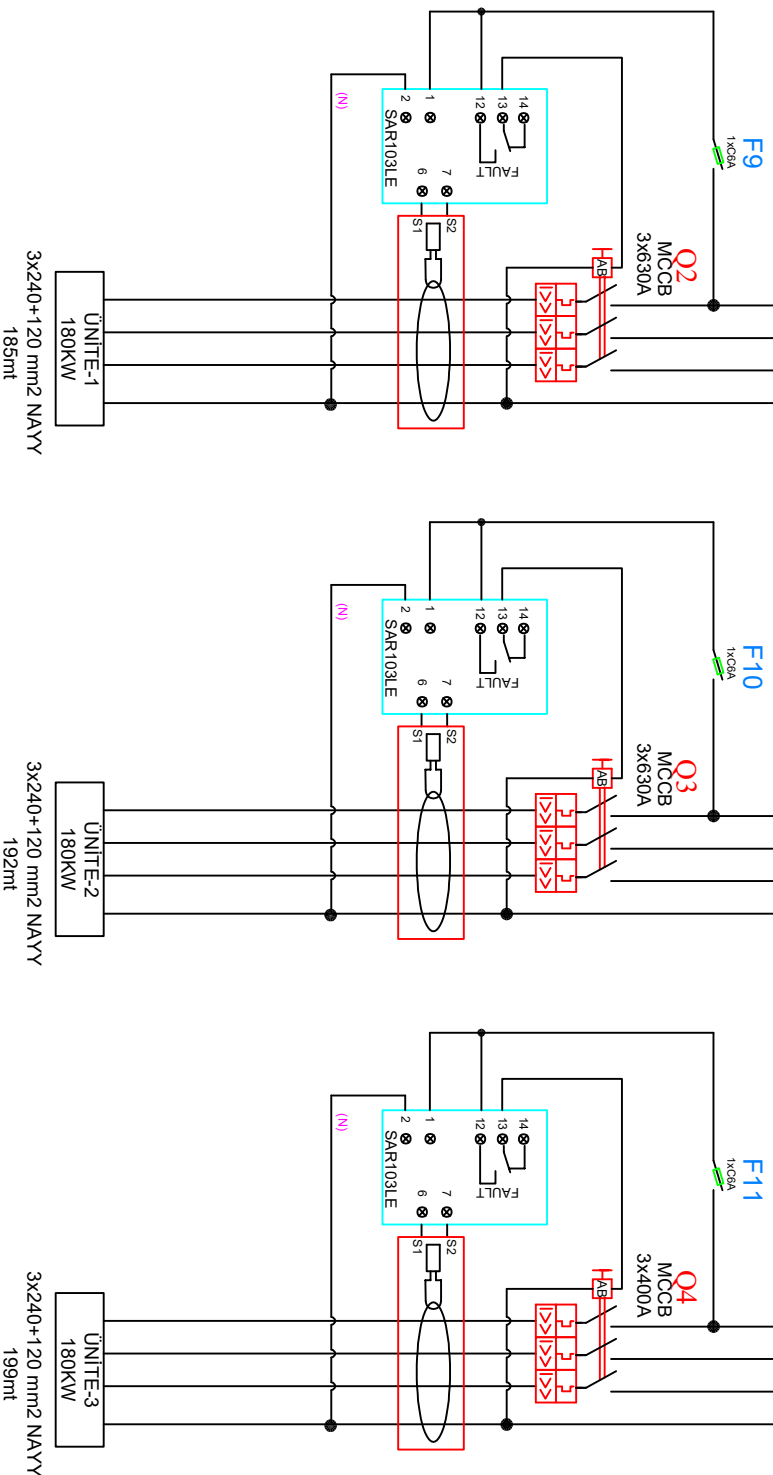

M	ÇİZEN	Aslı KARAAĞAÇ	PROJE		1600KVA TRAFO PANOSU	TARİH	10.04.2025
	KONTROL	Muzafer OLGUN	PAFTA		GÜÇ ŞEMASI	SAYFA	K02 2 / 3
	ONAY	Muzafer OLGUN					

L1
L2
L3
N
PE

L1
L2
L3
N
PE

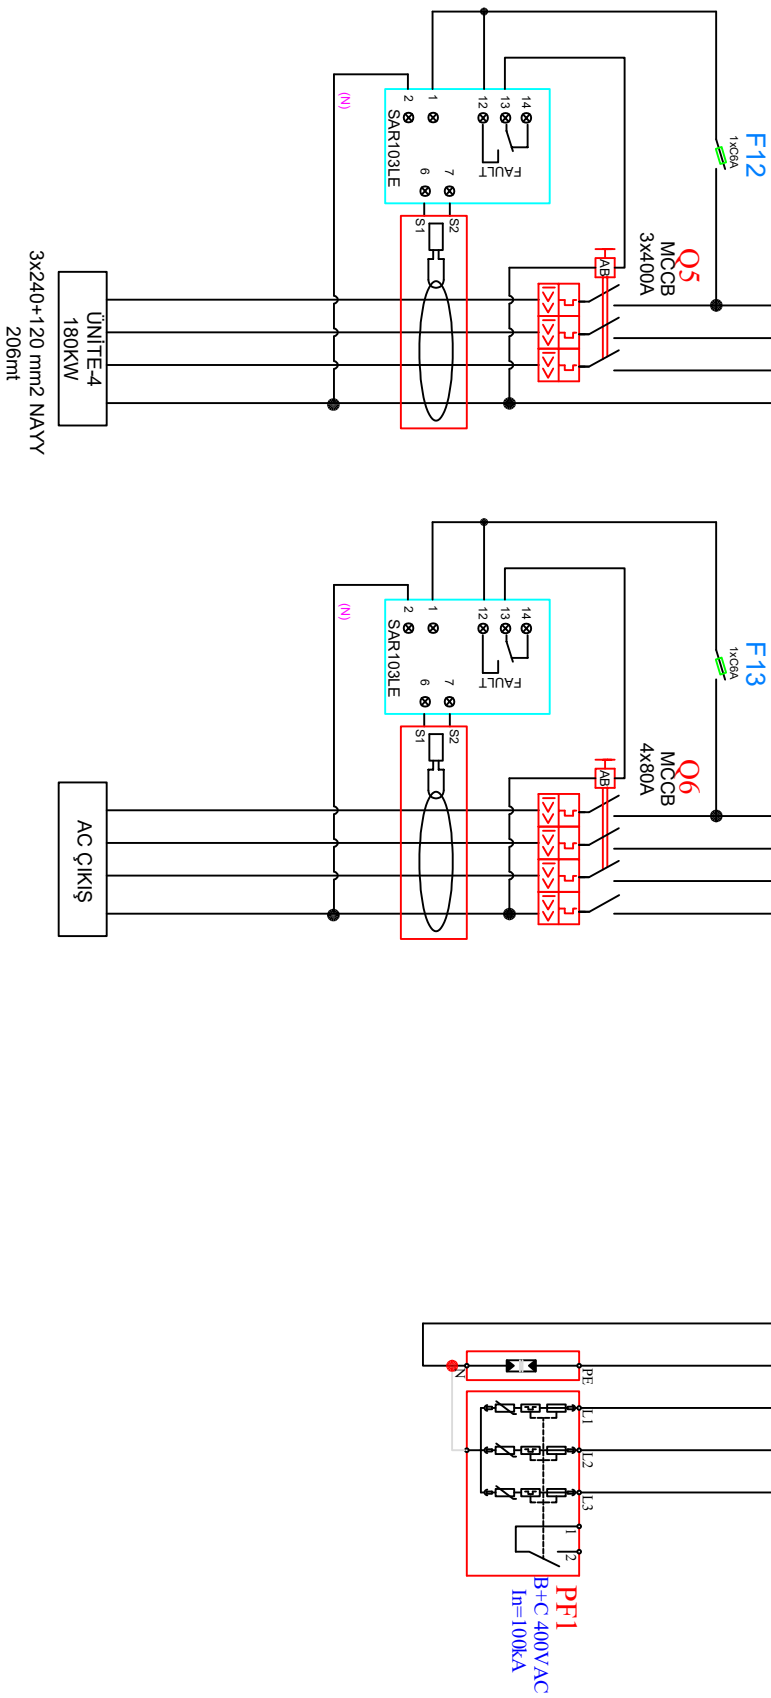

A	1	2	3	4	5	6	7	8	9	10
B	L1	L2	L3	N	PE	L1	L2	L3	N	PE
C										
D										
E										
F										
G										
H										
K										
M	PANO B-1				PROJE				TARİH	
	ÇİZEN				1600KVA TRAFO PANOSU				10.04.2025	
	KONTROL				PAFTA				SAYFA	
	ONAY				GÜÇ ŞEMASI				K02 3 / 3	
	Asil KARAAĞAÇ									
	Muzafer OLGUN									
	Muzafer OLGUN									